

NOMBRE DEL PROYECTO:

CASA CAMPESTRE

PROYECTO: DISEÑO DE CASA
CAMPESTRE EN UN PISO

DIRECCIÓN DEL PREDIO

ARQUITECTO DISEÑADOR:

Nombre: PABLO CESAR RESTREPO RAMON
Mat No: A25322005 - 86058550

Vo Bo.
PROPIETARIO:

Nombre:

Vo Bo.
APROBACION CURADURIA:

OBSERVACIONES:

- PARA TOMAR MEDIDAS DIRECTAMENTE SOBRE EL
PLANO, TENER EN CUENTA LA ESCALA

CONTIENE:

- FACHADA PRINCIPAL - NORTE
- FACHADA POSTERIOR - SUR
- FACHADA OCCIDENTAL
LADO IZQUIERDO

ESCALA:

1 : 75

FECHA:


JULIO - 2015

AR4
PL.


ARQUITECTONICO

DE:


6

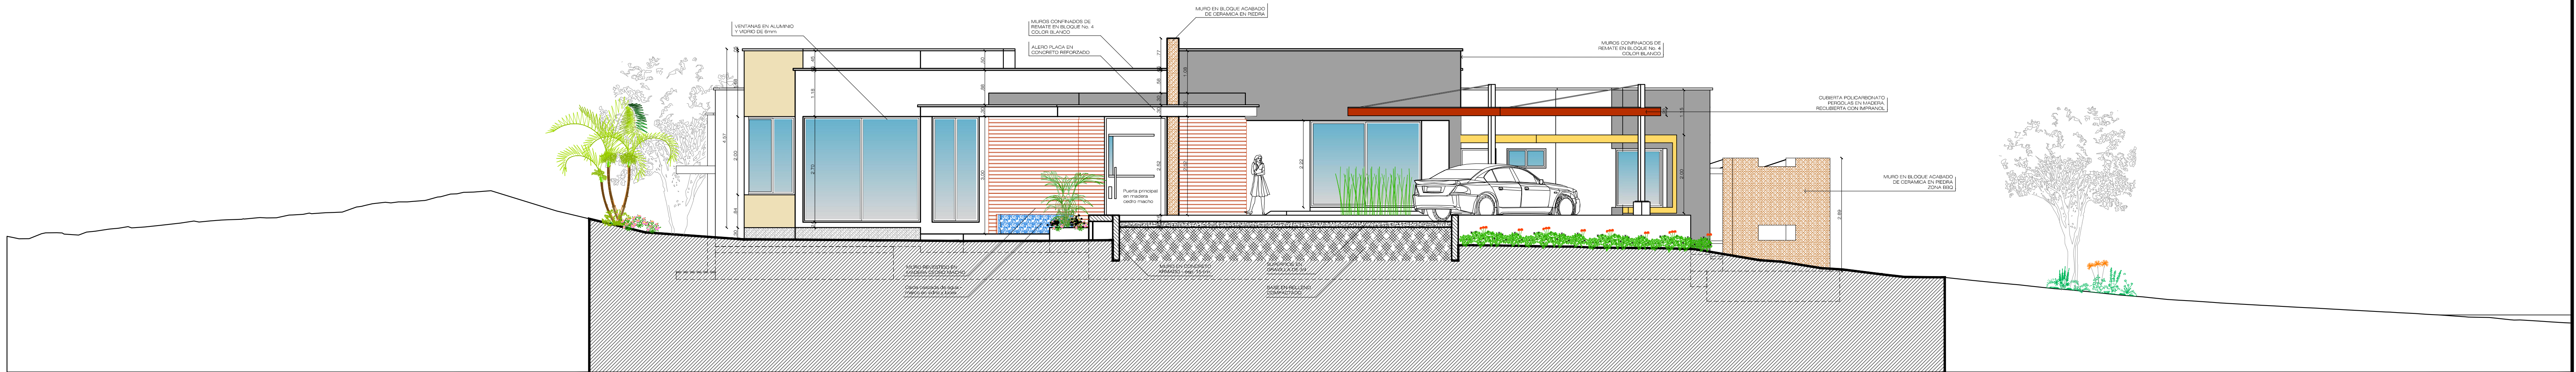

FACHADA PRINCIPAL - AL NORTE
ESC: 1:75

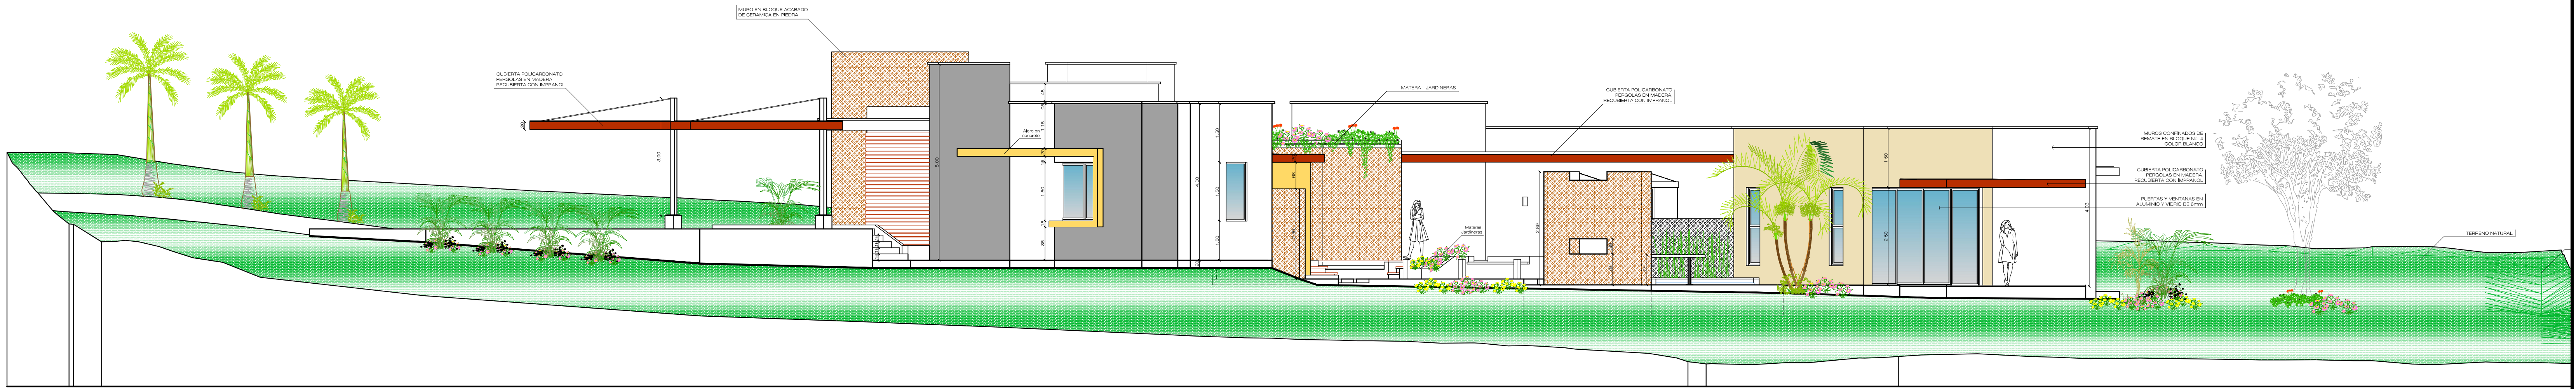

FACHADA AL OCCIDENTE LADO IZQUIERDO
ESC: 1:75

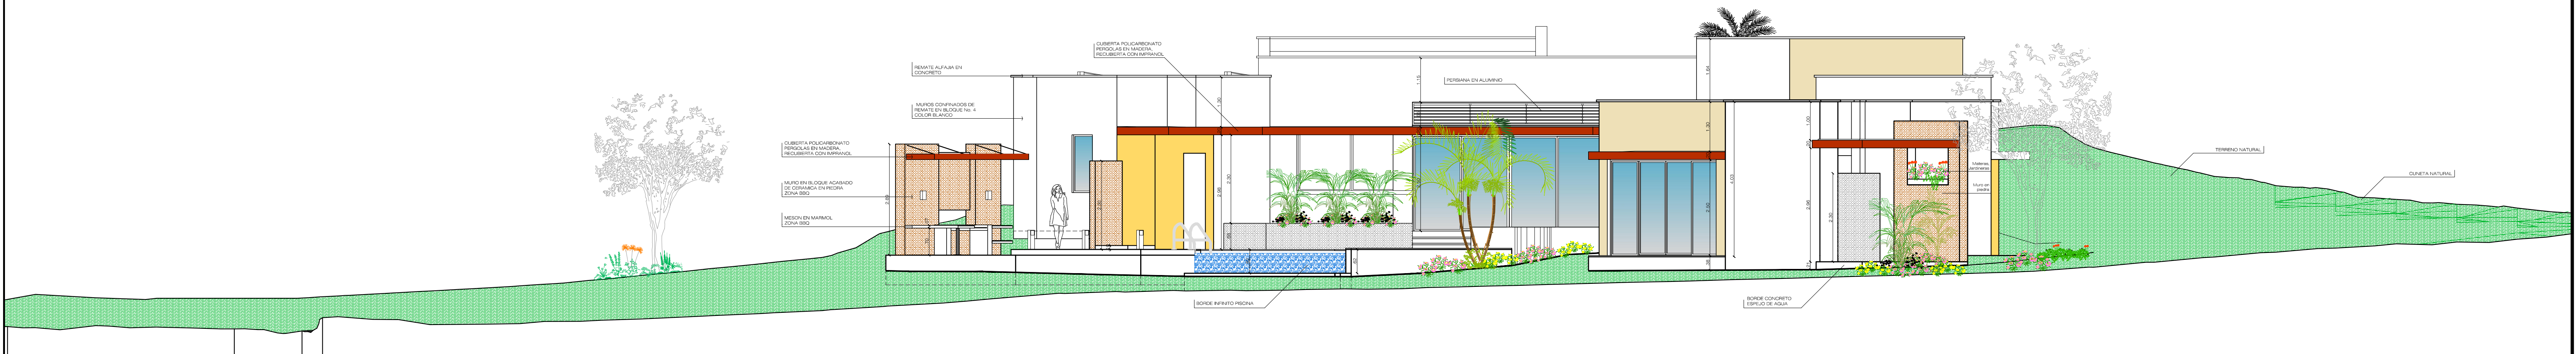

FACHADA POSTERIOR - AL SUR
ESC: 1:75