

NOMBRE DEL PROYECTO:

CASA CAMPESTRE

PROYECTO: DISEÑO DE CASA
CAMPESTRE EN UN PISO

DIRECCIÓN DEL PREDIO

ARQUITECTO DISEÑADOR:

Nombre: PABLO CESAR RESTREPO RAMON
Mat No: A25322005 - 86058550

Vo Bo.
PROPIETARIO:

Nombre:

Vo Bo.
APROBACION CURADURIA:

OBSERVACIONES:

- PARA TOMAR MEDIDAS DIRECTAMENTE SOBRE EL
PLANO, TENER EN CUENTA LA ESCALA

CONTIENE:

- FACHADA ORIENTAL
LADO DERECHO
- CORTE A - A
- CORTE B - B

ESCALA:

1 : 75

FECHA:


JULIO - 2015

AR5
PL.


ARQUITECTONICO

DE:


6

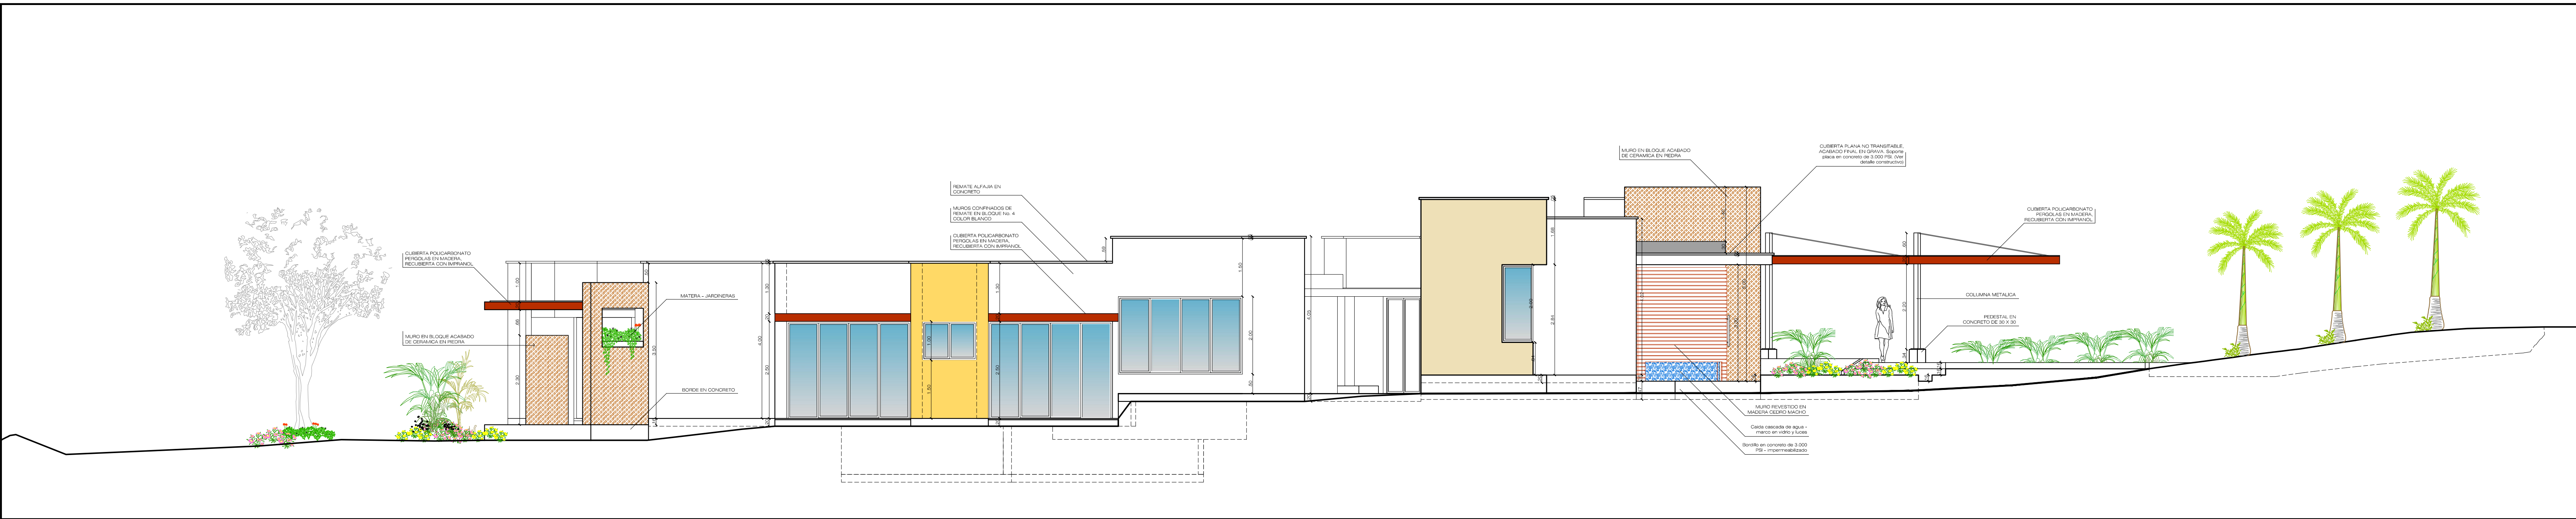

FACHADA AL ORIENTE - LADO DERECHO
ESC: 1:75

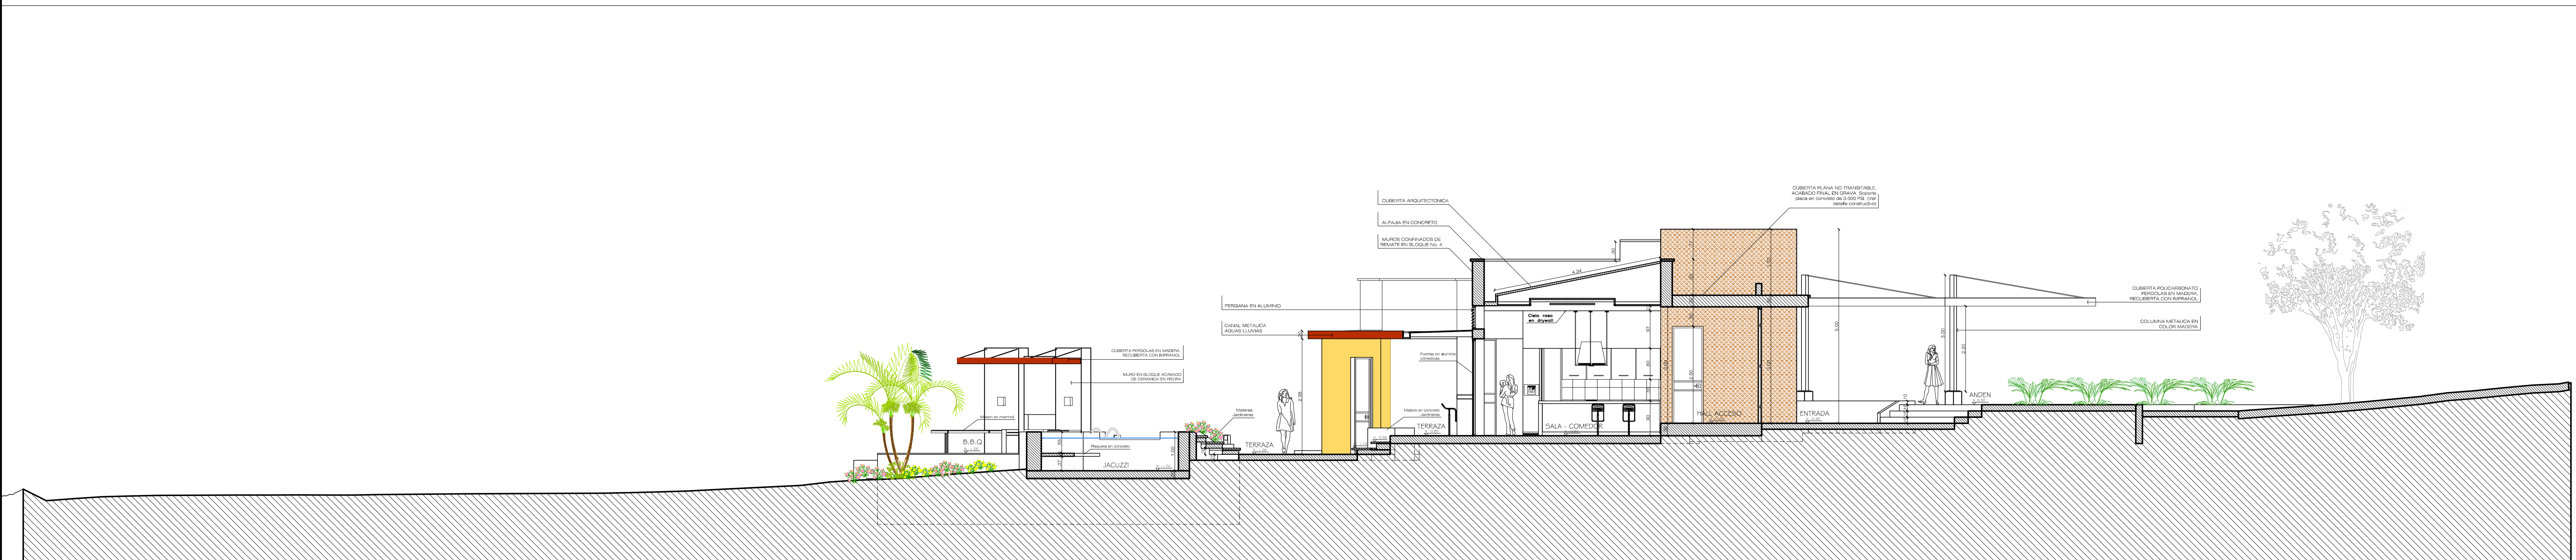

CORTE A - A
ESC: 1:75

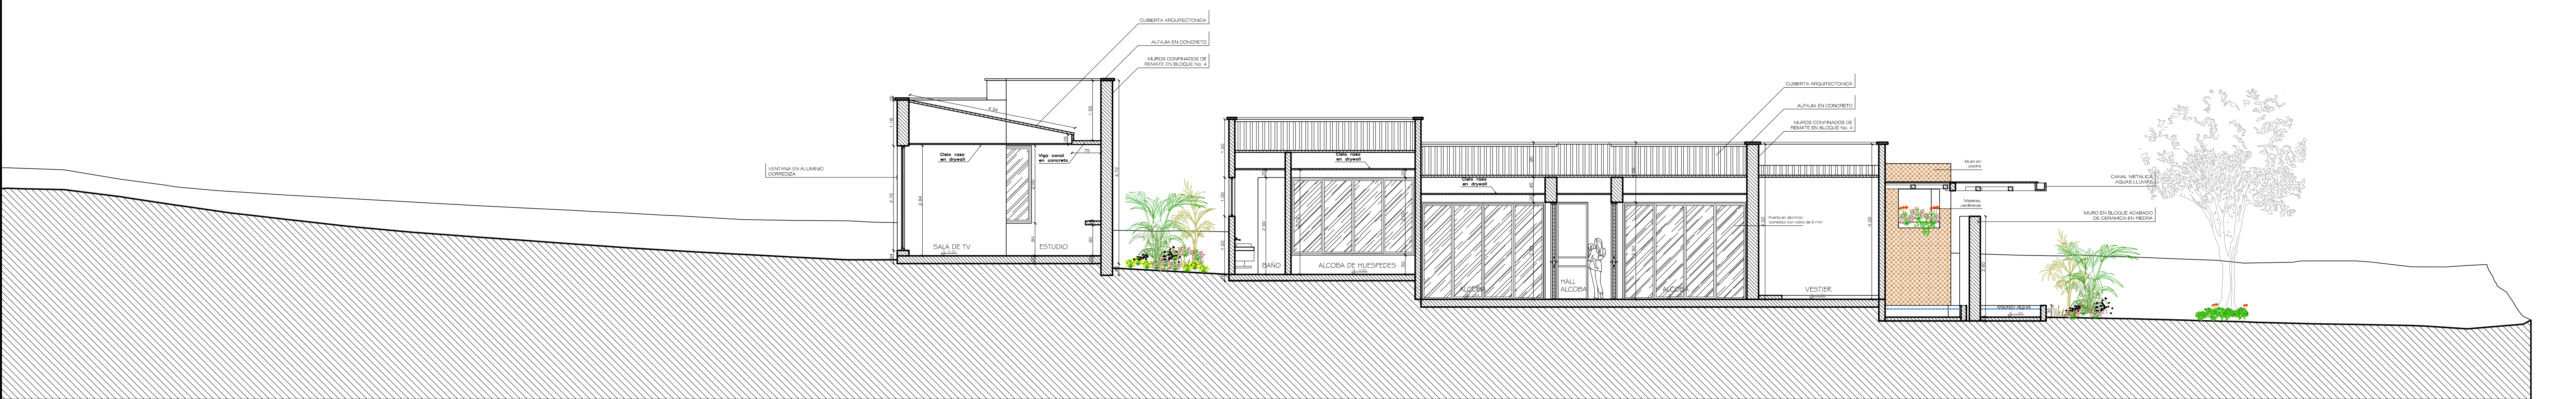

CORTE B - B
ESC: 1:75