



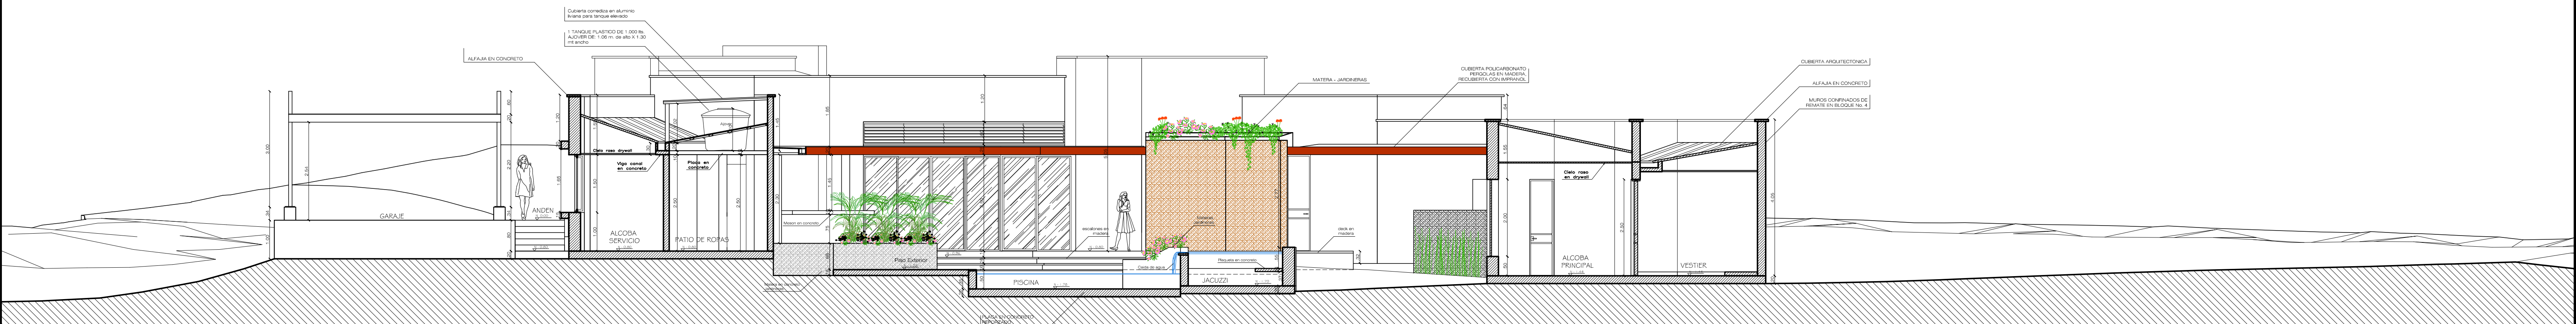


CORTE C - C
ESC: 1:75

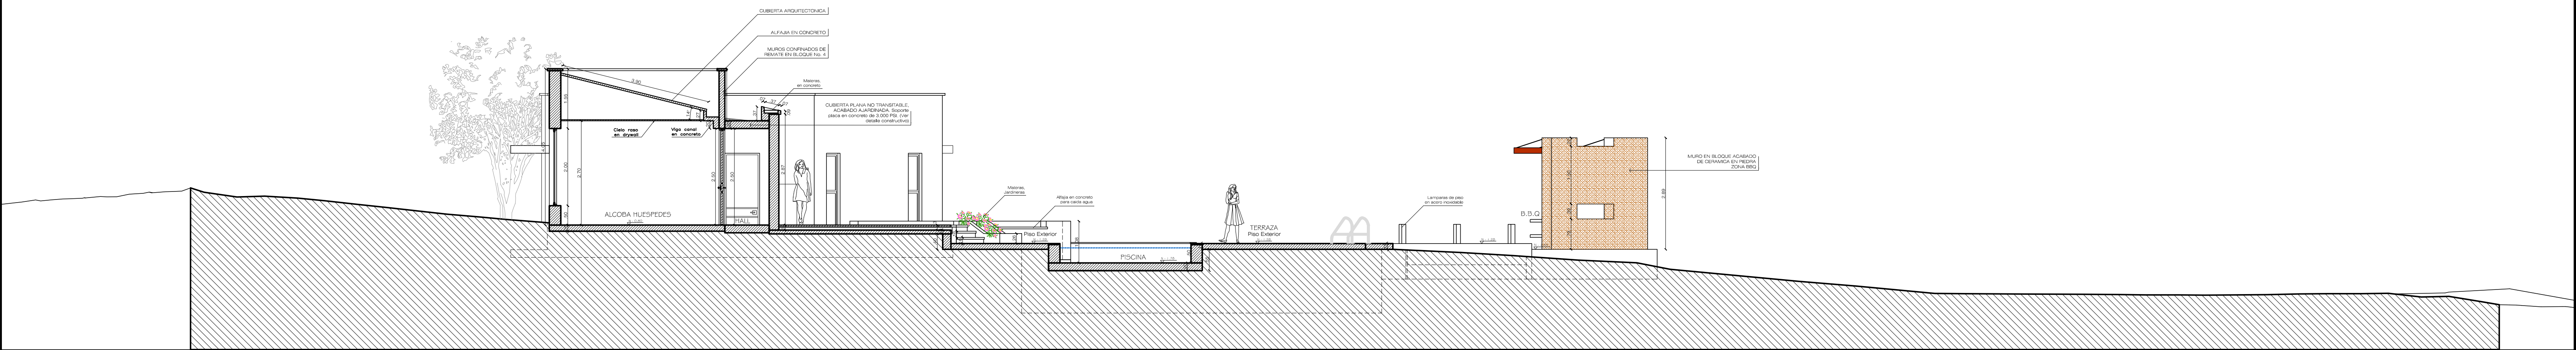


CORTE D - D
ESC: 1:75




CORTE E - E
ESC: 1:75

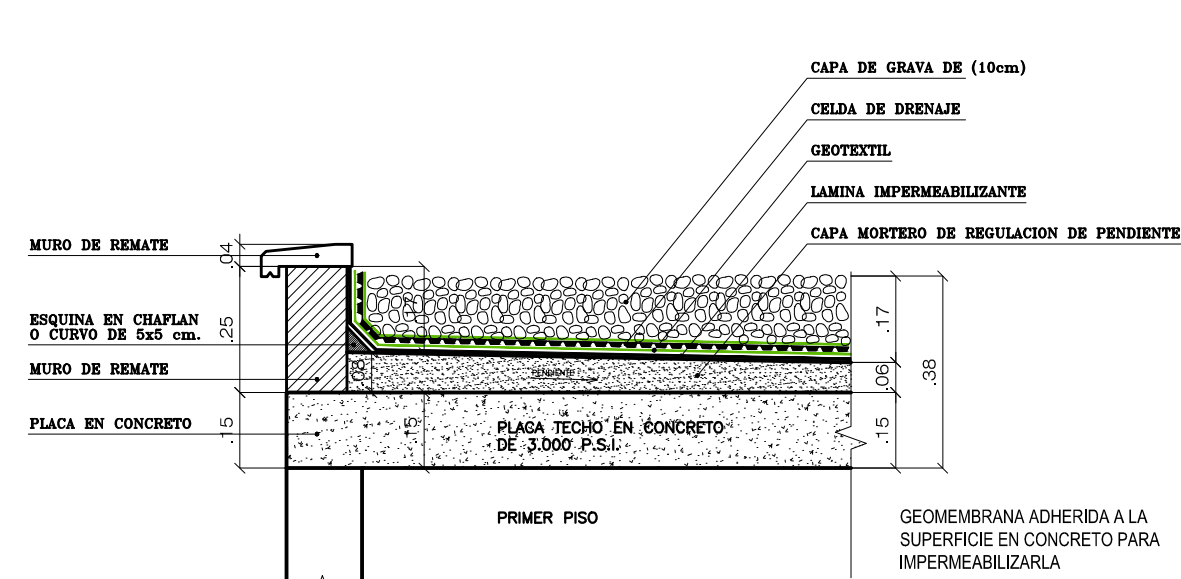

DETALLE DE
CUBIERTA PLANA NO TRANSITABLE
ACABADO FINAL EN GRAVA
ESC: 1: 15

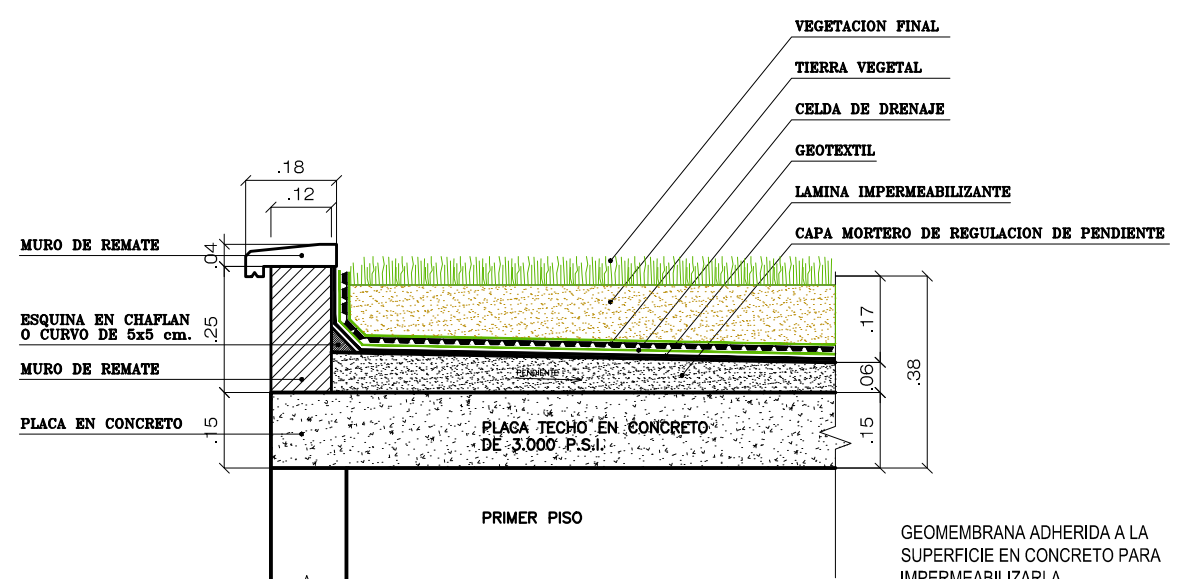

DETALLE DE
CUBIERTA PLANA NO TRANSITABLE
ACABADO FINAL EN PASTO - JARDINERAS
ESC: 1: 15

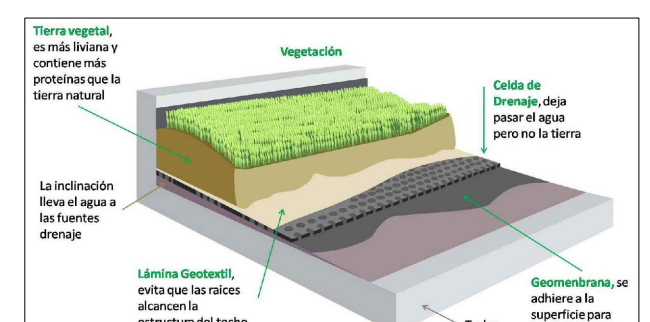

DETALLE PLACA DE CUBIERTA CON VEGETACION

NOMBRE DEL PROYECTO:

CASA CAMPESTRE

PROYECTO: DISEÑO DE CASA
CAMPESTRE EN UN PISO

DIRECCIÓN DEL PREDIO

ARQUITECTO DISEÑADOR:

Nombre: **PABLO CESAR RESTREPO RAMON**
Mat No: **A25322005 - 86058550**

Yo Bo.
PROPIETARIO:

Nombre:

Yo Bo.
APROBACION CURADURIA:

OBSERVACIONES:

- PARA TOMAR MEDIDAS DIRECTAMENTE SOBRE EL
PLANO, TENER EN CUENTA LA ESCALA

CONTIENE:

- CORTE C - C
- CORTE D - D
- CORTE E - E
- DETALLES CONSTRUCTIVOS
CUBIERTAS PLANAS

ESCALA:
1 : 75

FECHA:
JULIO - 2015

AR6
PL.

ARQUITECTONICO

DE:

6