


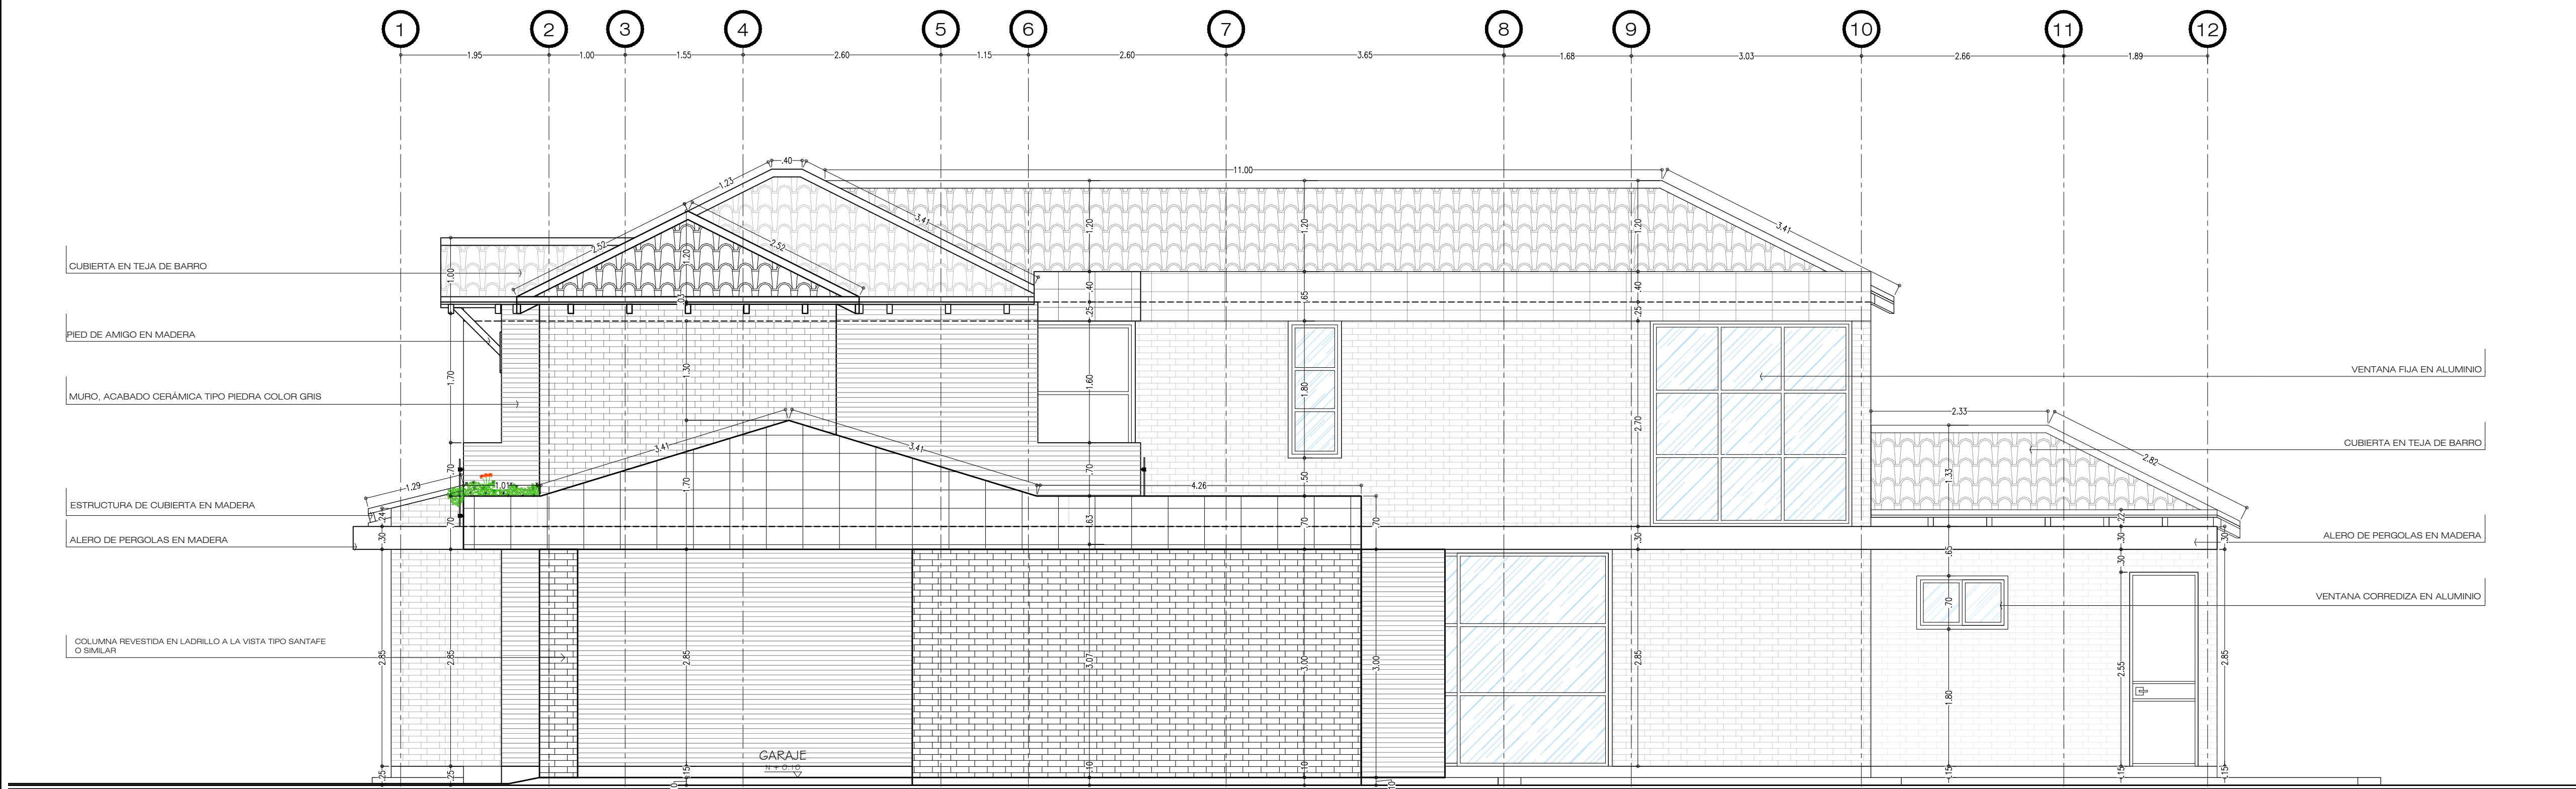


FACHADA LATERAL DERECHA

ESC: 1:50



FACHADA LATERAL IZQUIERDA

ESC: 1:50

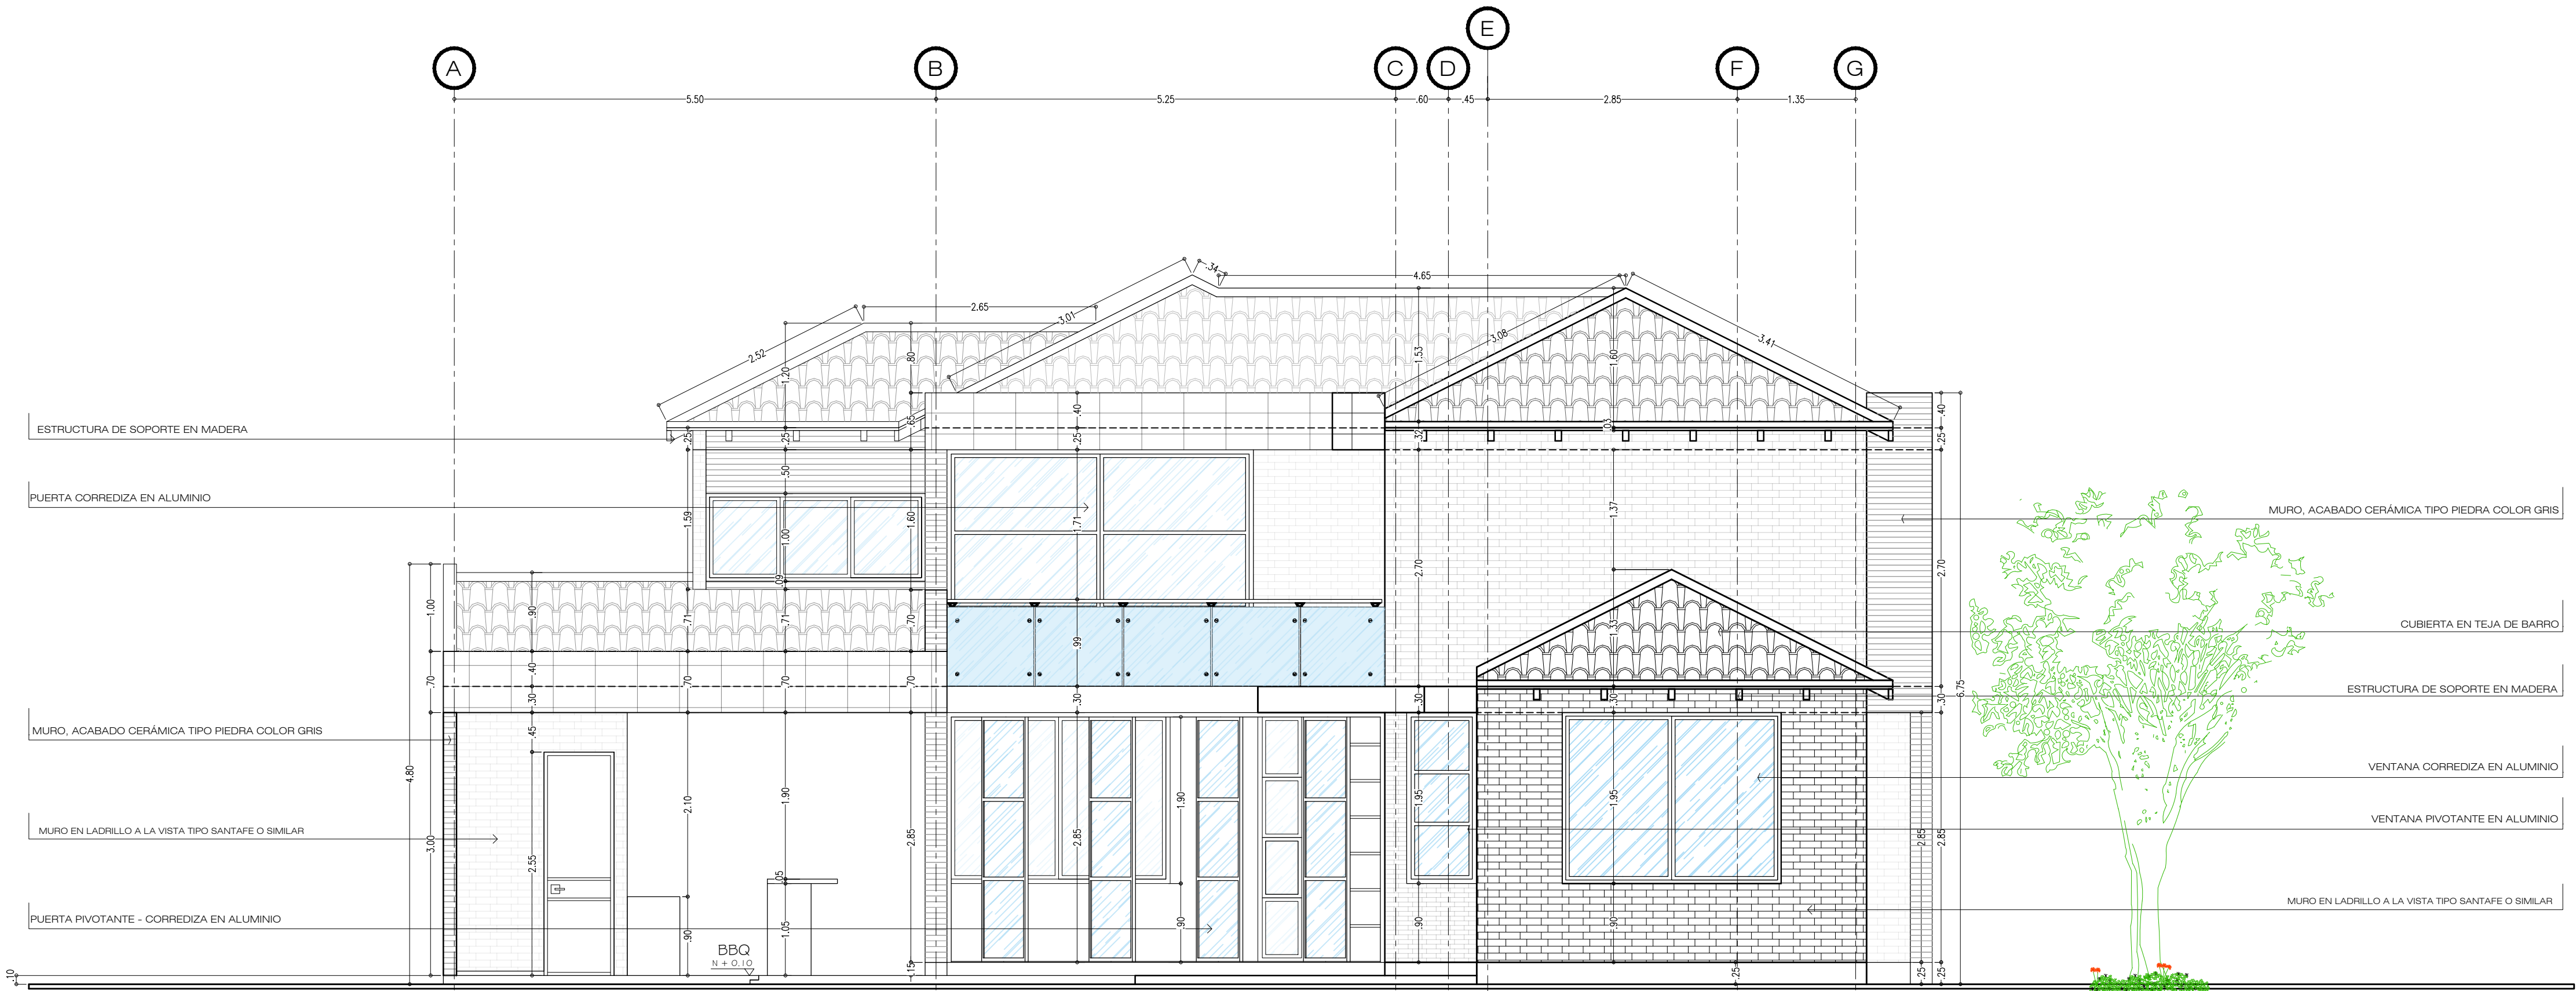

FACHADA POSTERIOR

ESC: 1:50

PROYECTO: DISEÑO DE CASA UNIFAMILIAR EN DOS PISOS CASA EL PARAISO					
FECHA:	ENERO 2020	ESCALA:	1:50	DIBUJÓ:	Alejandro Buitrago
DISEÑO:	Arq. Pablo Restrepo	PROPIETARIO:		APROBACIÓN:	
MP: 25322005-86058550				Firma:	
				CONTIENE:	- Fachada Lateral Derecha - Fachada Lateral Izquierda - Fachada Lateral Posterior
				PLANO:	ARQ-04/05