




CORTE A - A
ESC: 1:50

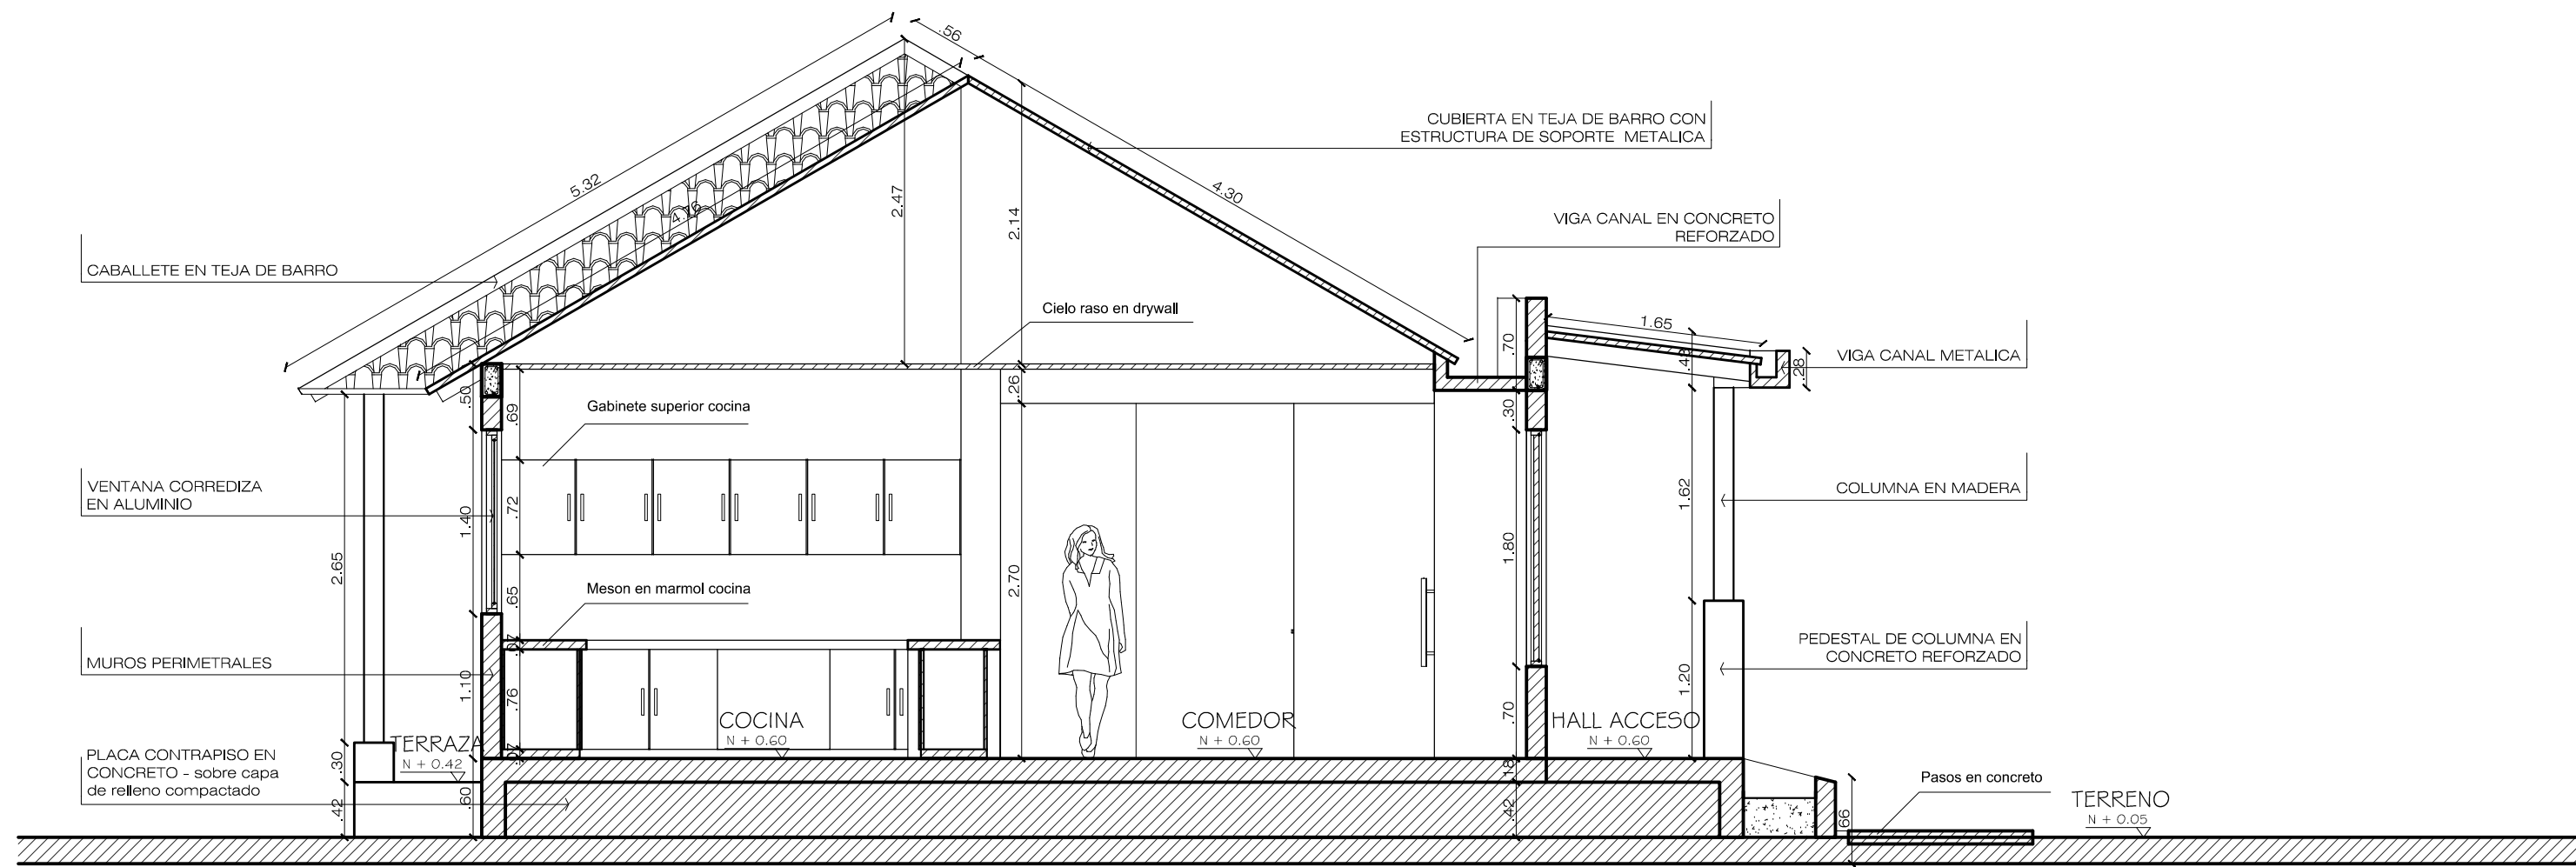

CORTE B - B
ESC: 1:50

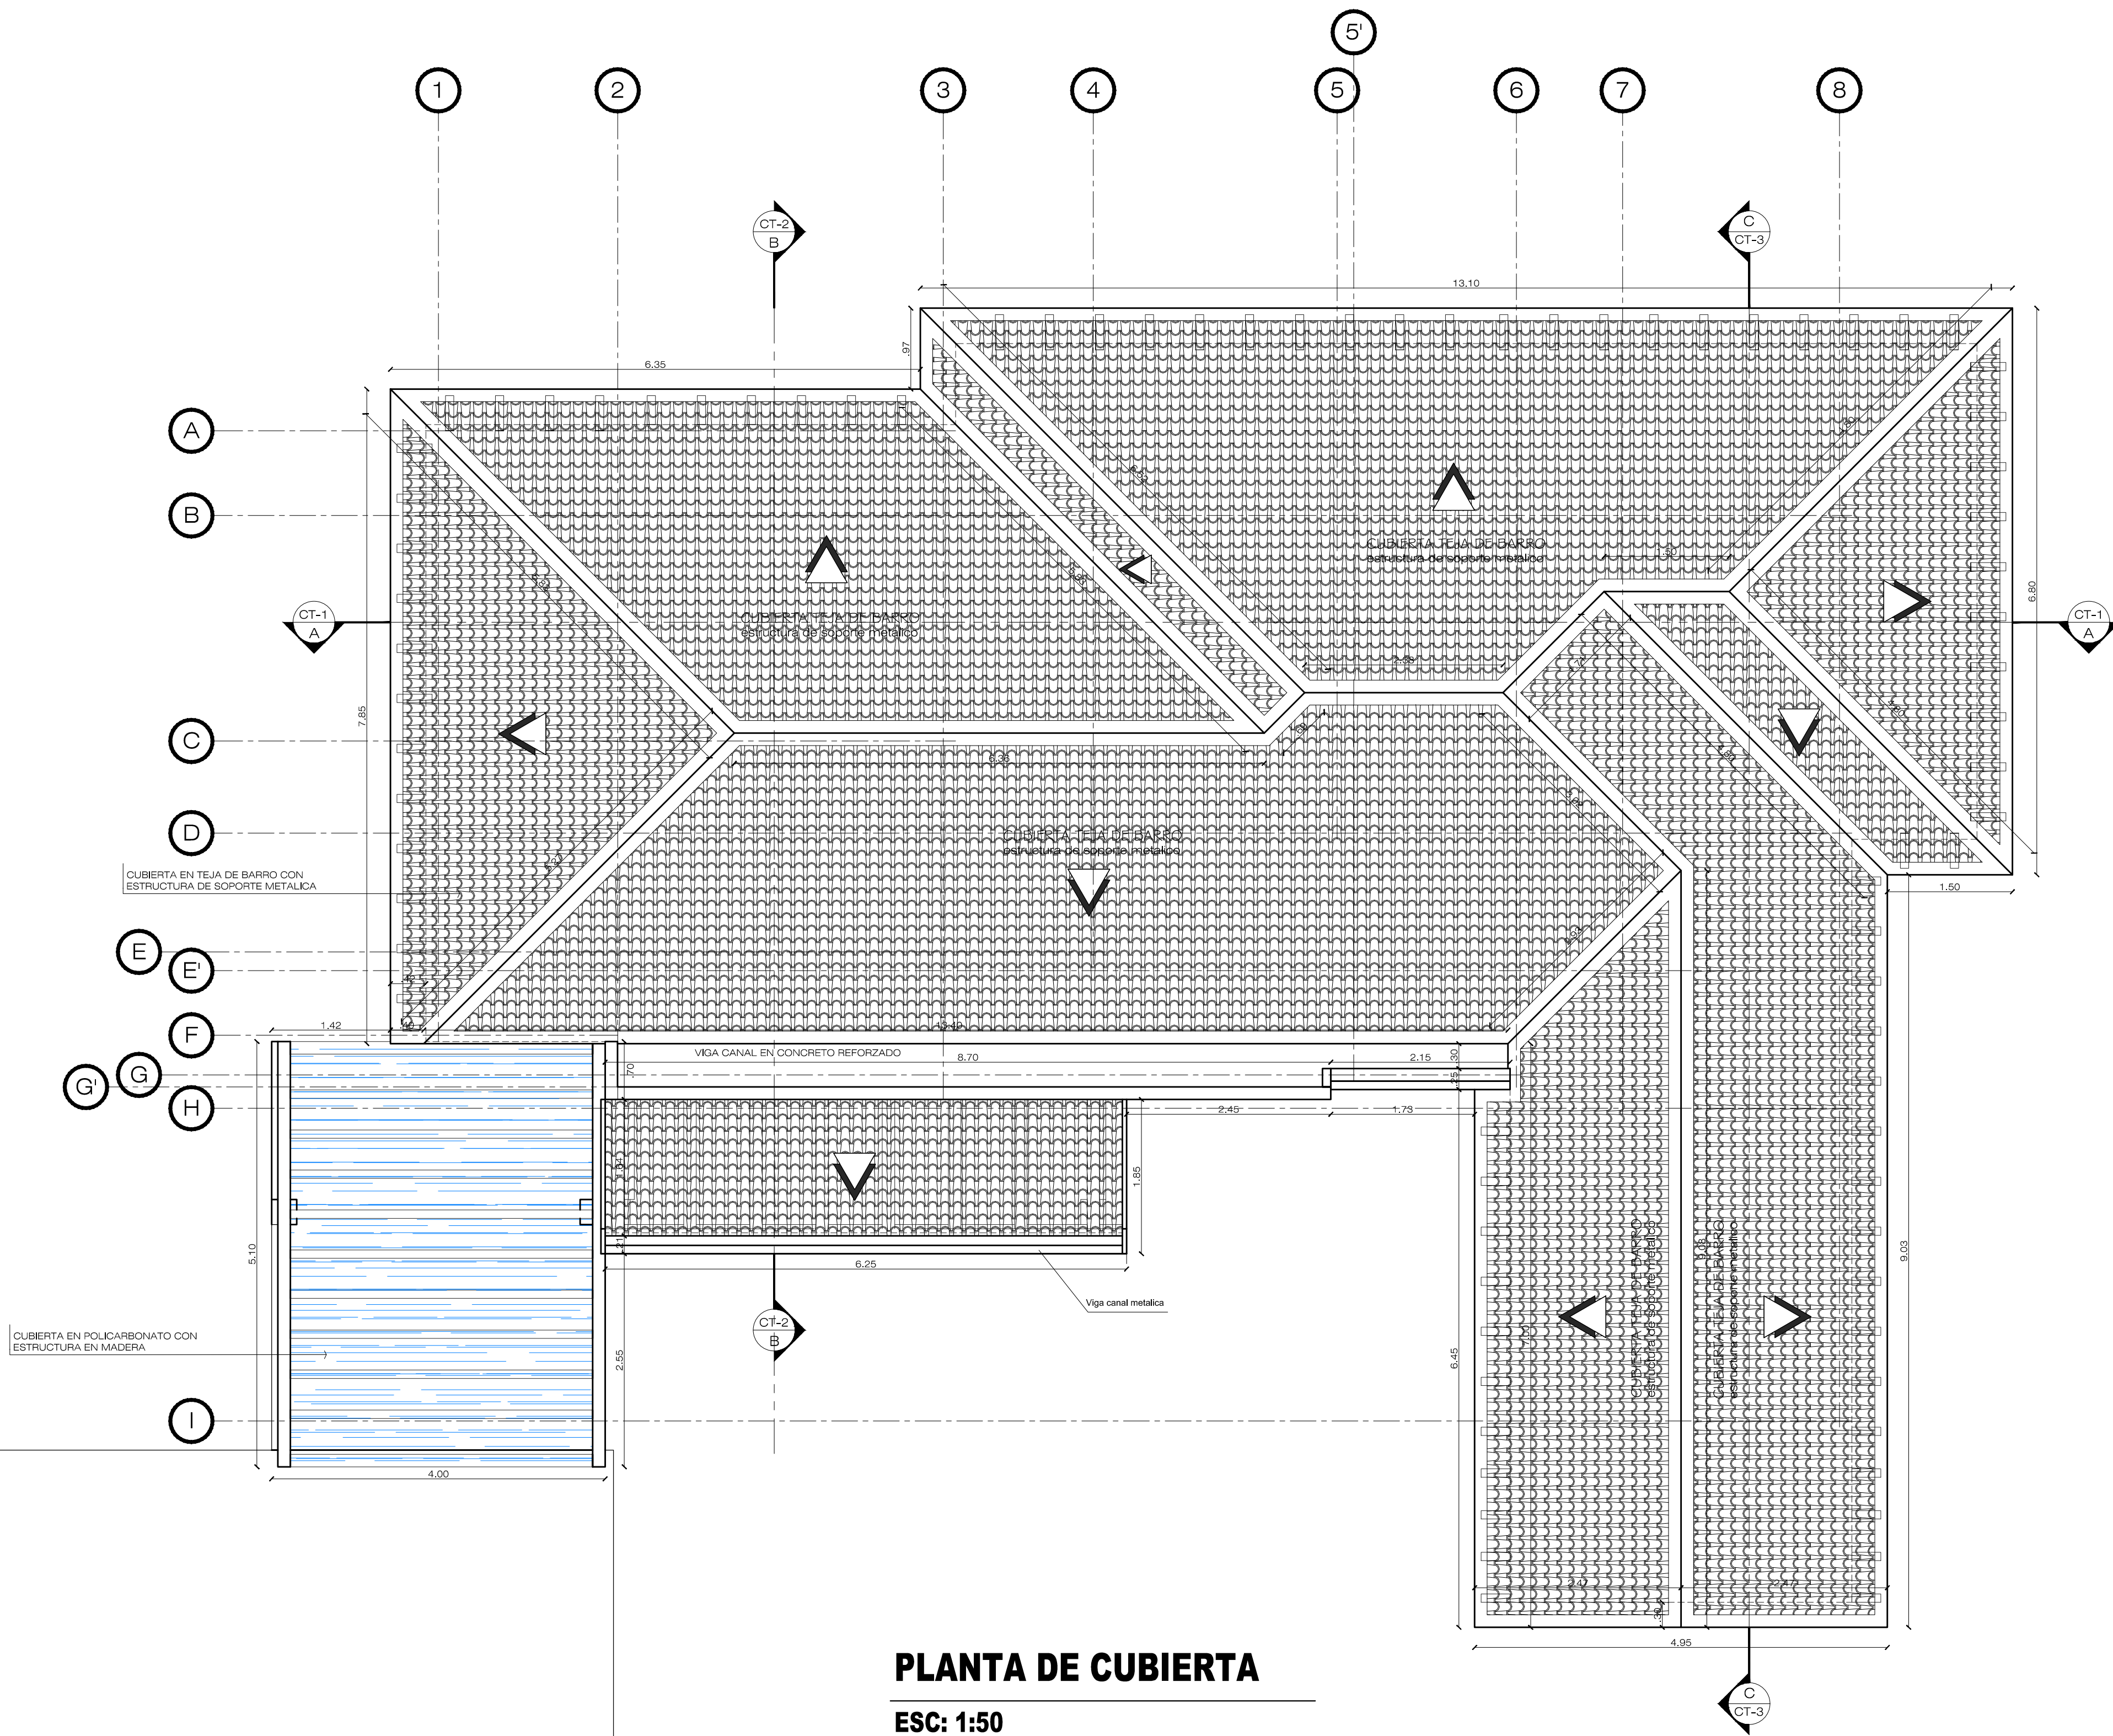

PLANTA DE CUBIERTA
ESC: 1:50

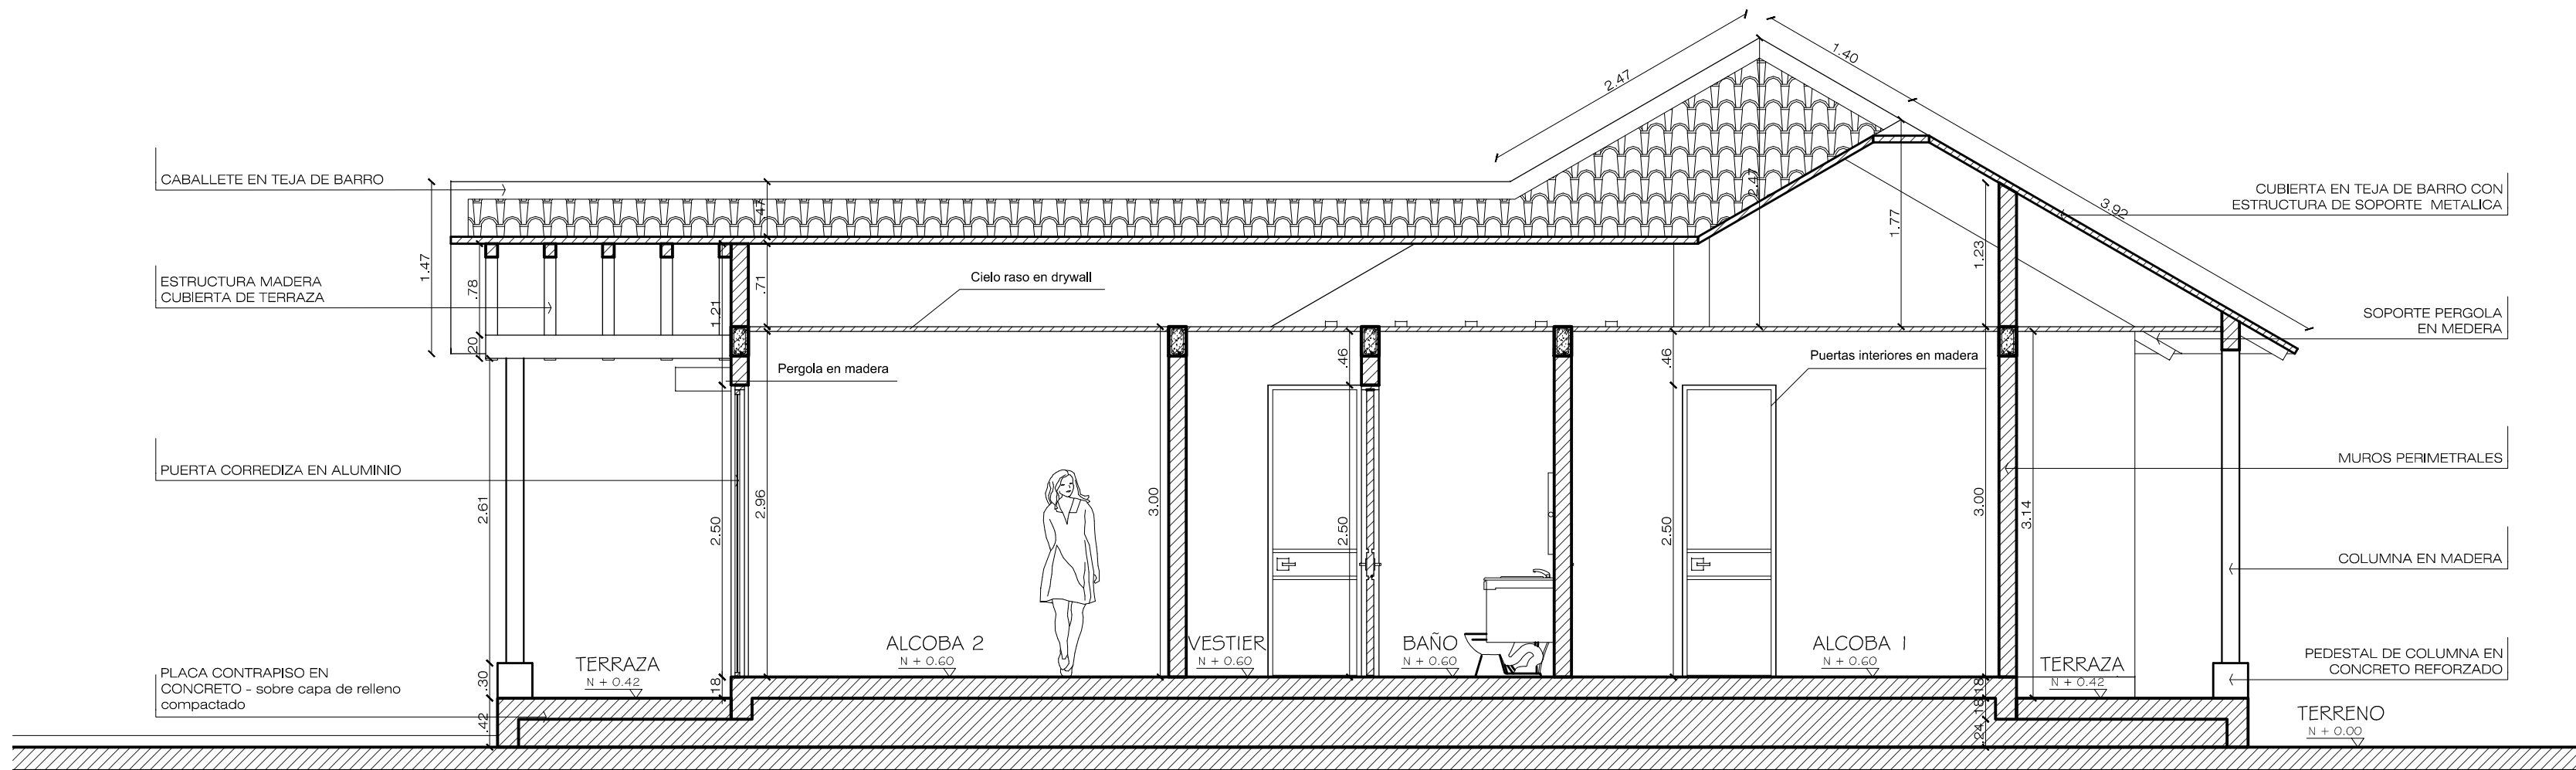

CORTE C - C
ESC: 1:50

PROYECTO: DISEÑO DE CASA CAMPESTRE EN UN PISO LOS TULIPANES.			 Arquitecto Pablo Restrepo Planos de casas.		
FECHA:		ESCALA: LAS INDICADAS		PLANO: A-02/03	
DISEÑO: ARQ. PABLO RESTREPO		PROPIETARIOS:		CONTIENE: PLANTA DE CUBIERTA CORTE A - A CORTE B - B CORTE C - C	
MP: 25322005-86058550		Firma y C.C.:			