



PLANTA ARQUITECTONICA PRIMER PISO
ESC: 1:50

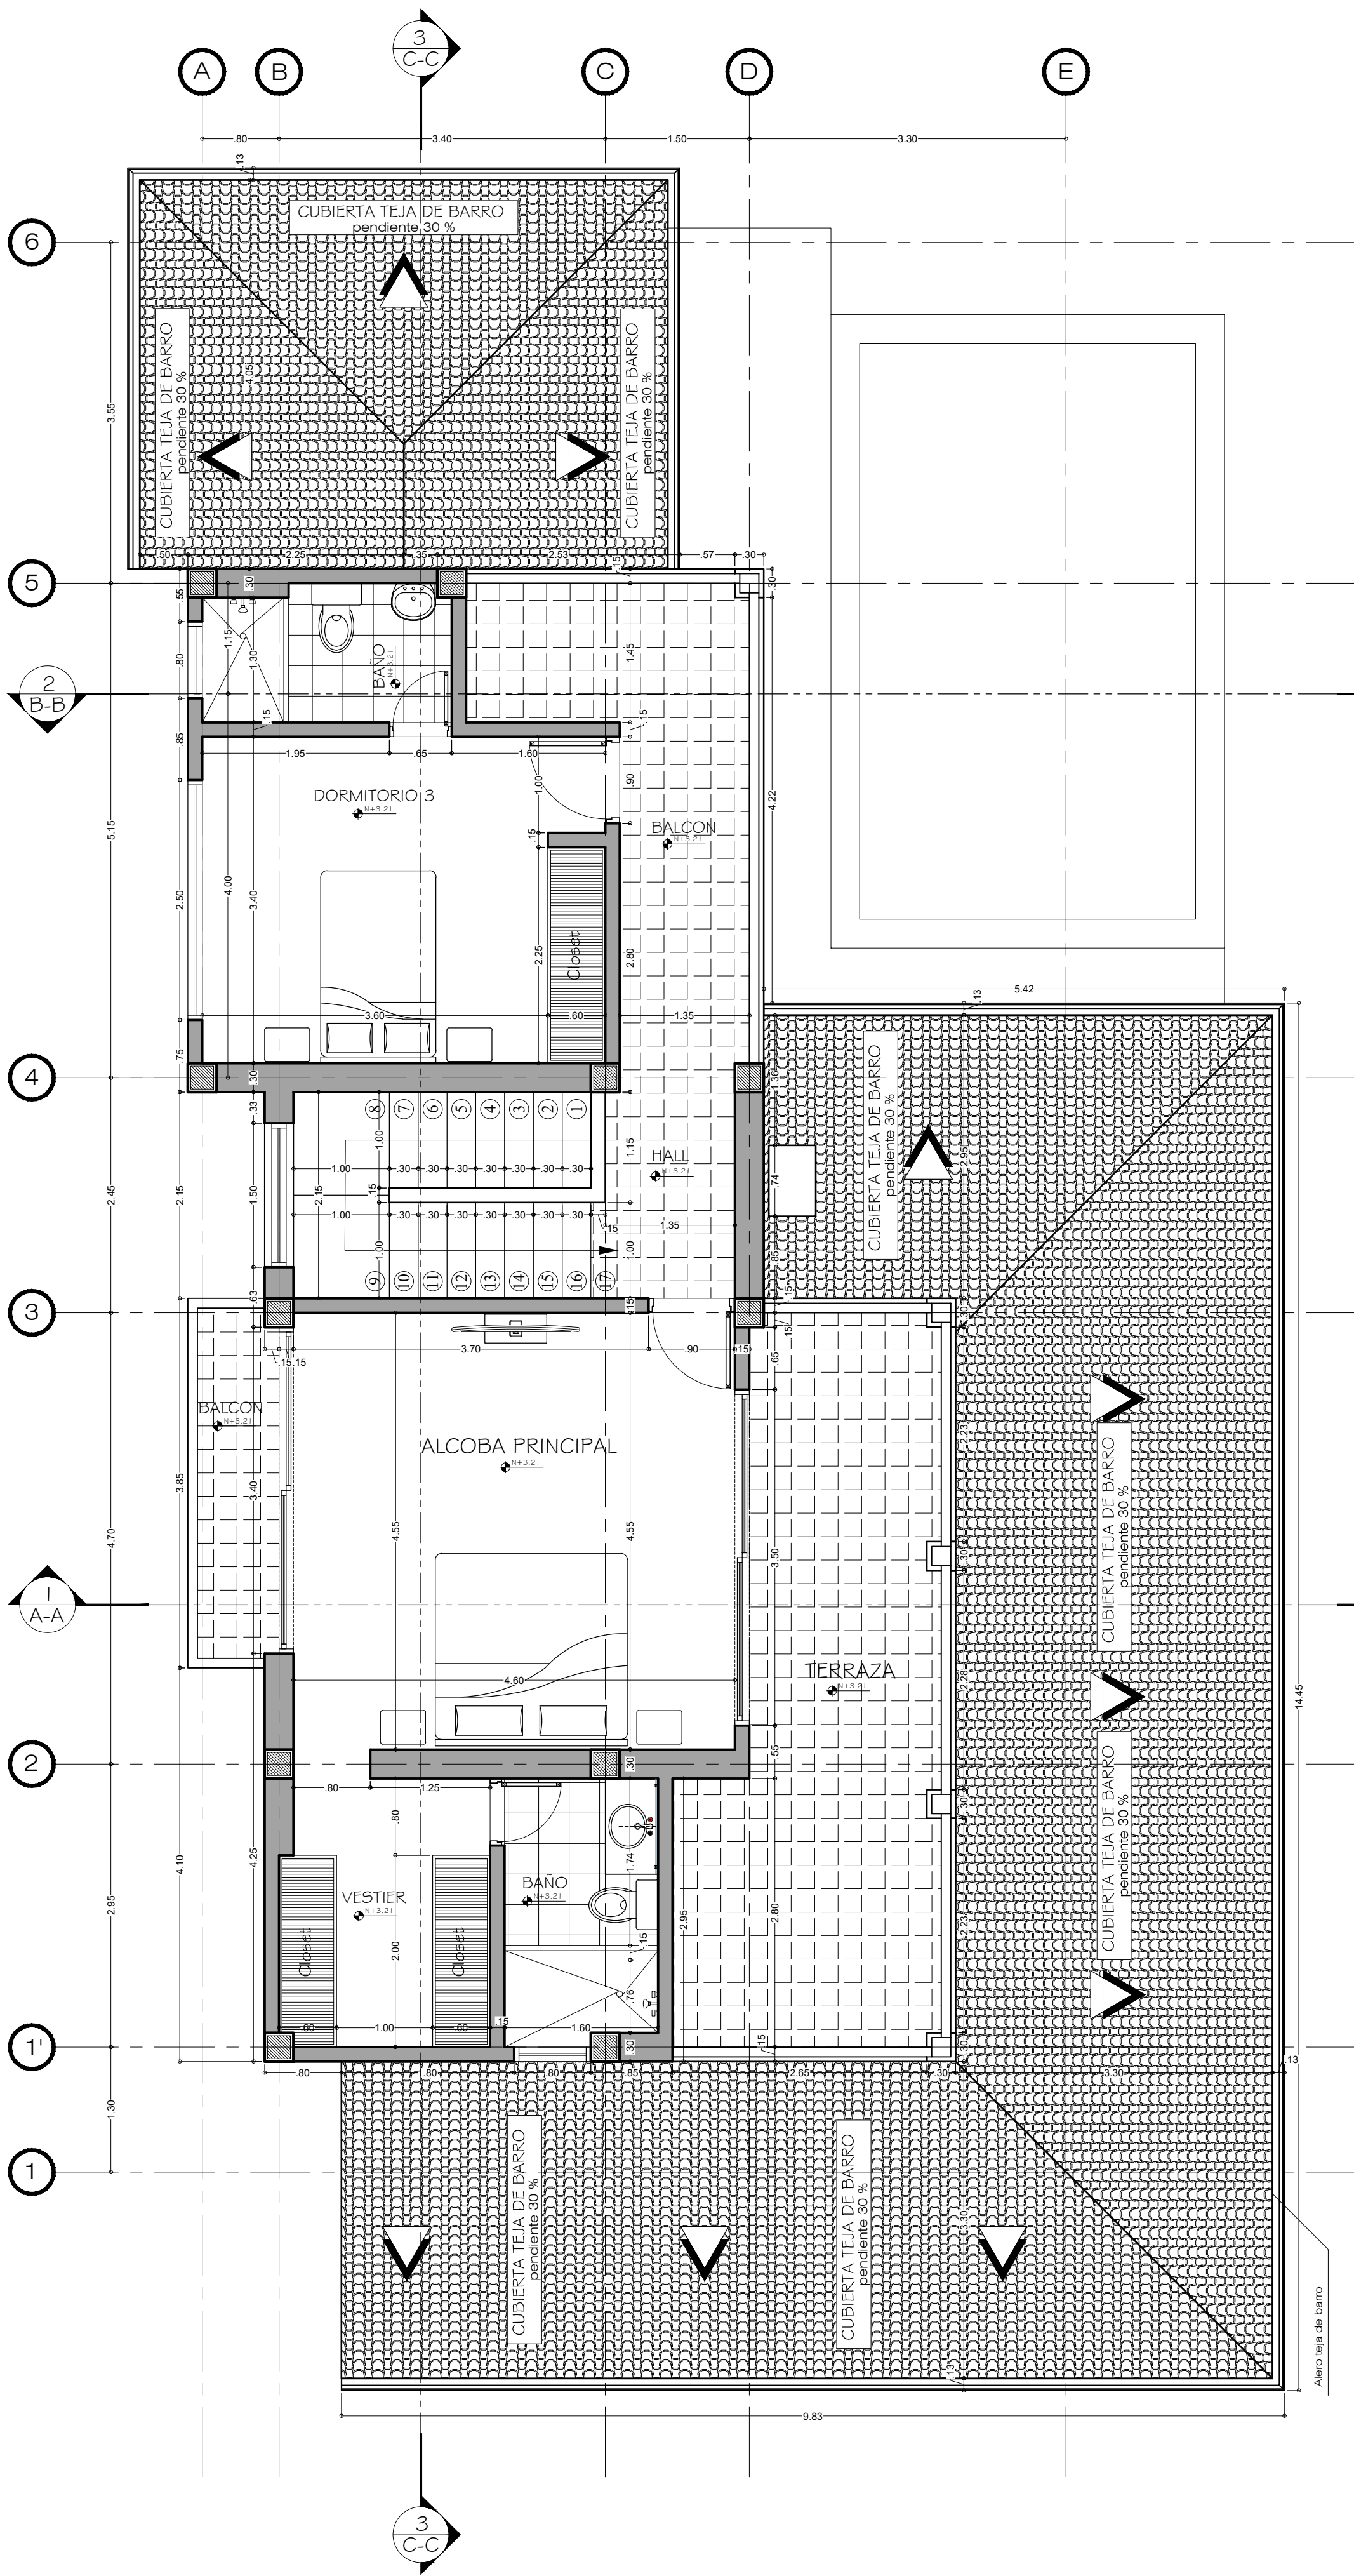

PLANTA ARQUITECTONICA SEGUNDO PISO
ESC: 1:50

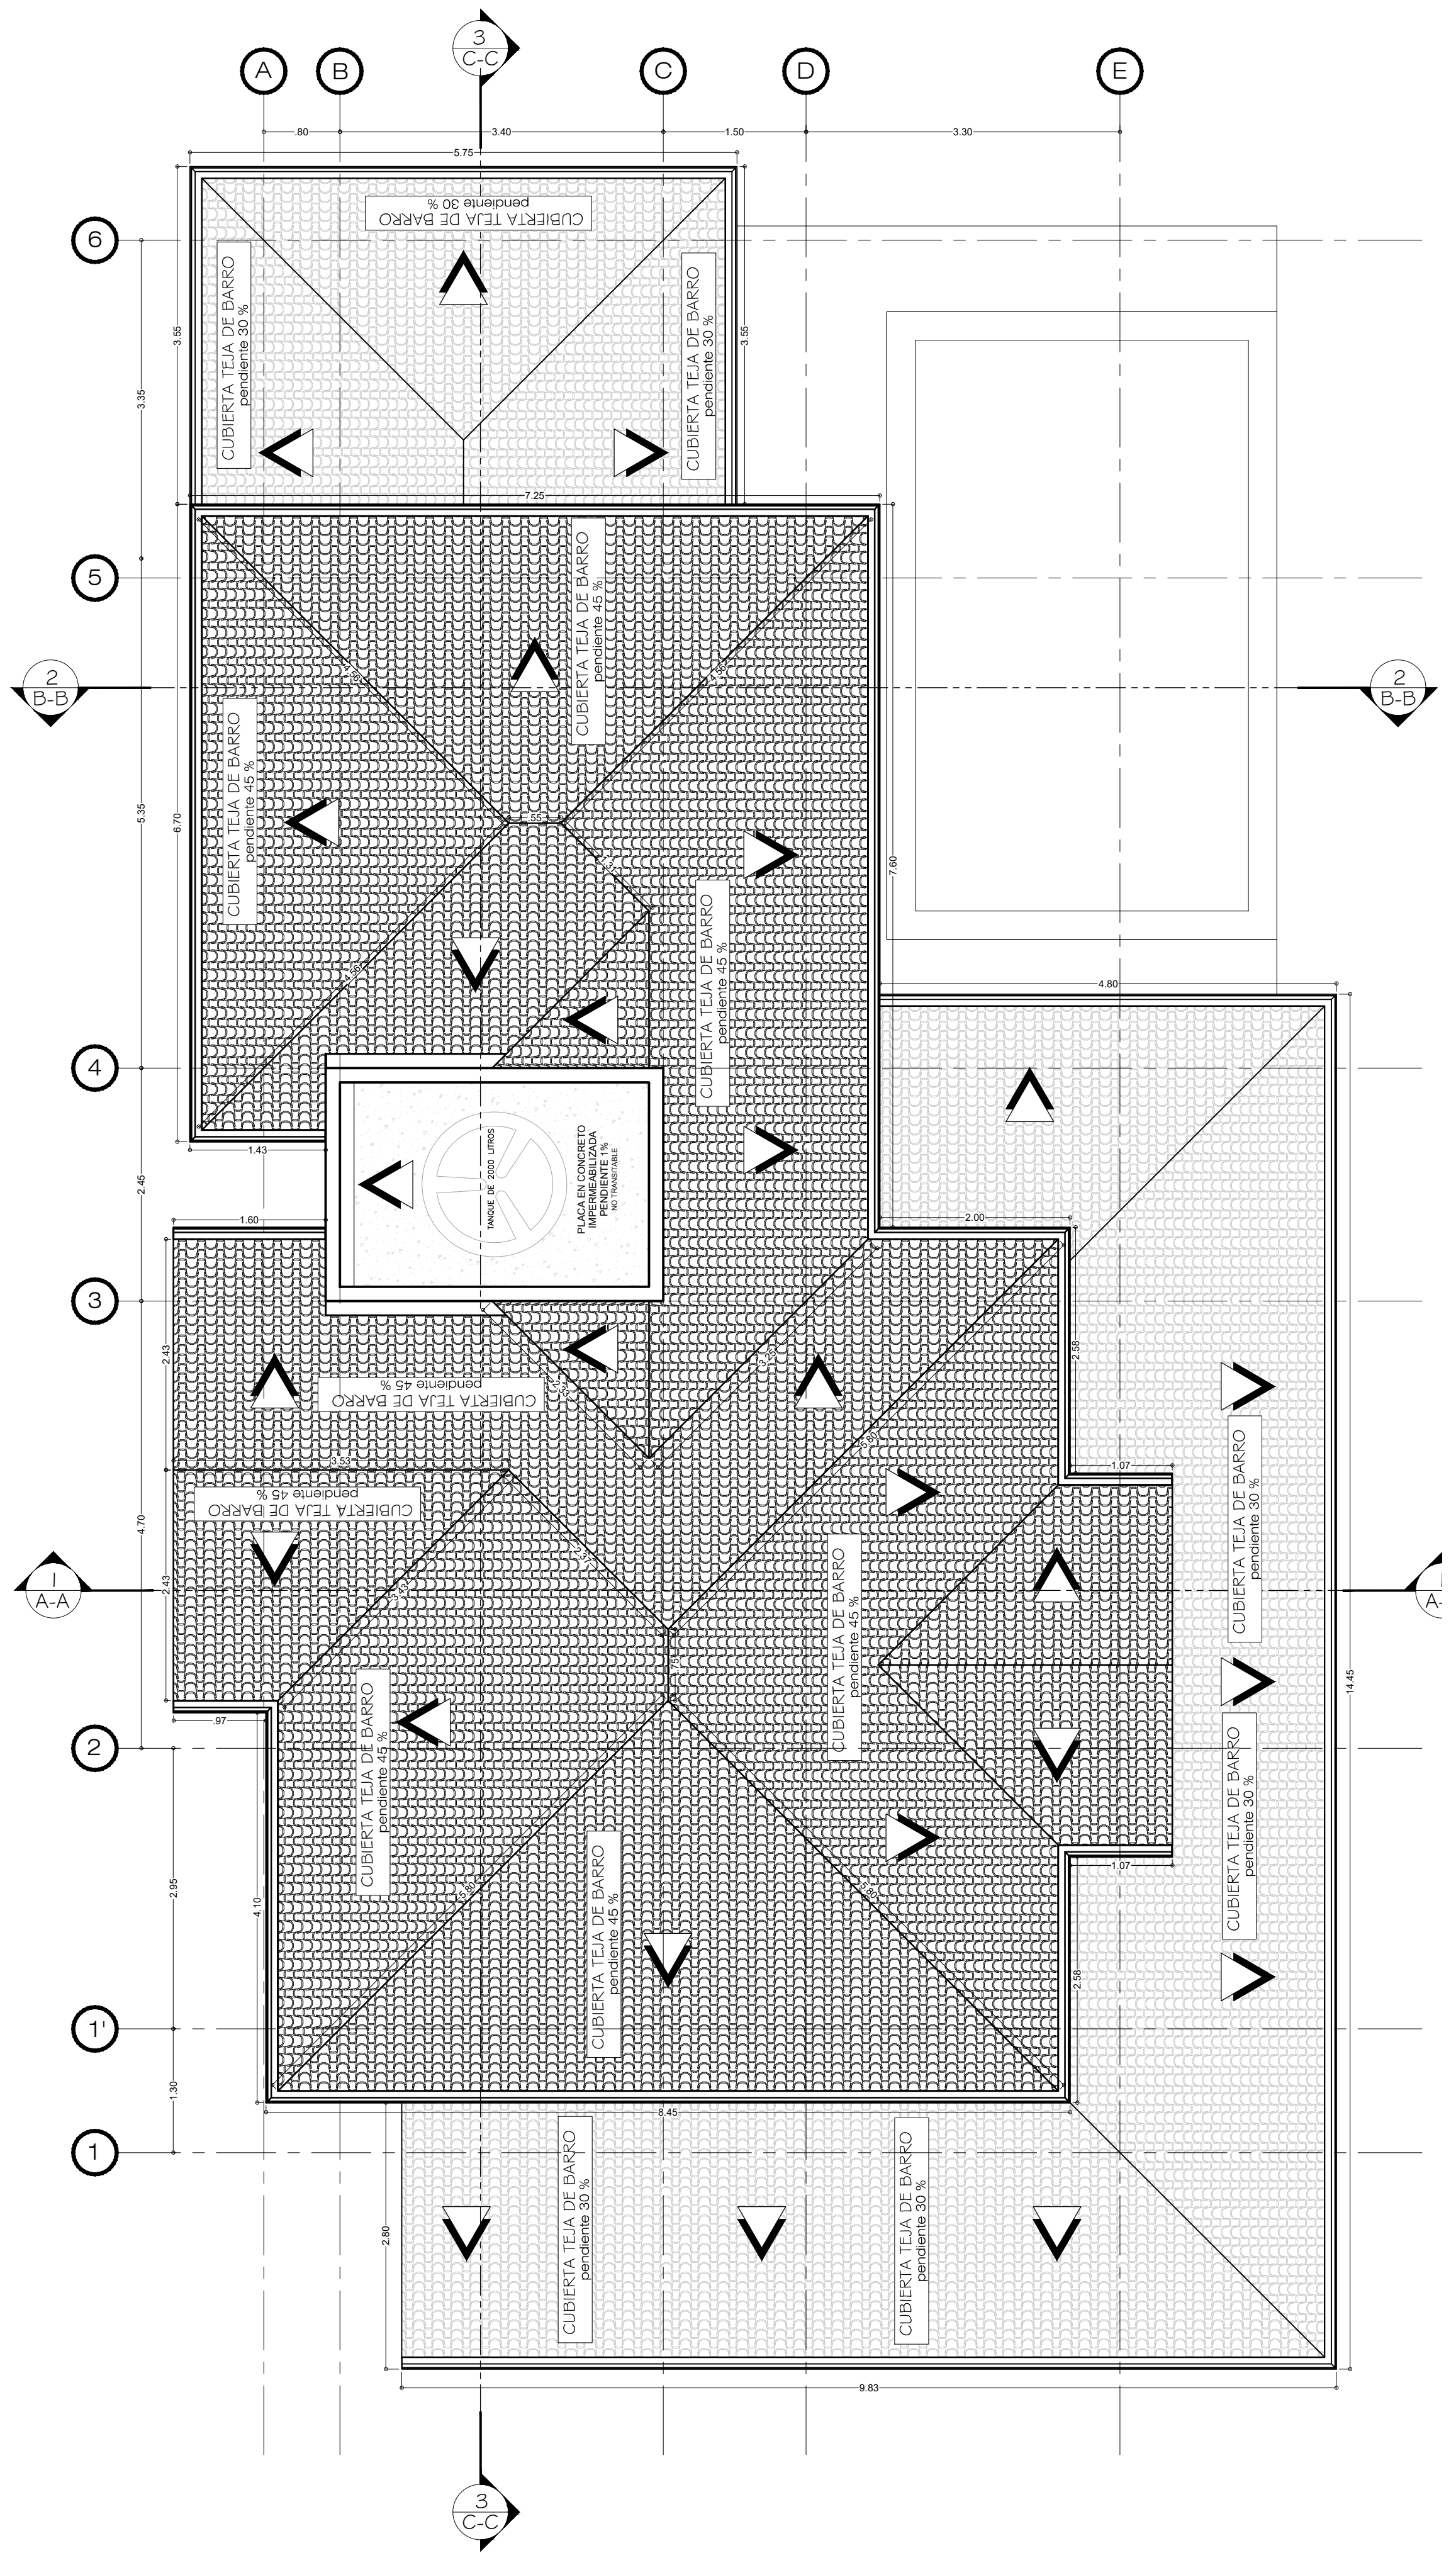

PLANTA ARQUITECTONICA DE CUBIERTA
ESC: 1:50

PROYECTO: DISEÑO DE CASA CAMPESTRE UNIFAMILIAR EN DOS PISOS			
FECHA: FEBRERO 2020	ESCALA: 1:50	DIBUJÓ: Elkin Manuel Murillo	CONTIENE: - Planta Arquitectonica Primer Piso. - Planta Arquitectonica Segundo Piso. - Planta De Cubiertas.
DISEÑO: Arq. Pablo Restrepo	PROPIETARIOS:	APROBACIÓN:	
MP: 25322005-86058550	Firma y C.C..	Firma:	PLANO: ARQ-01/04