



PLANTA DE EJES Y CIMENTACION

ESC: 1:50

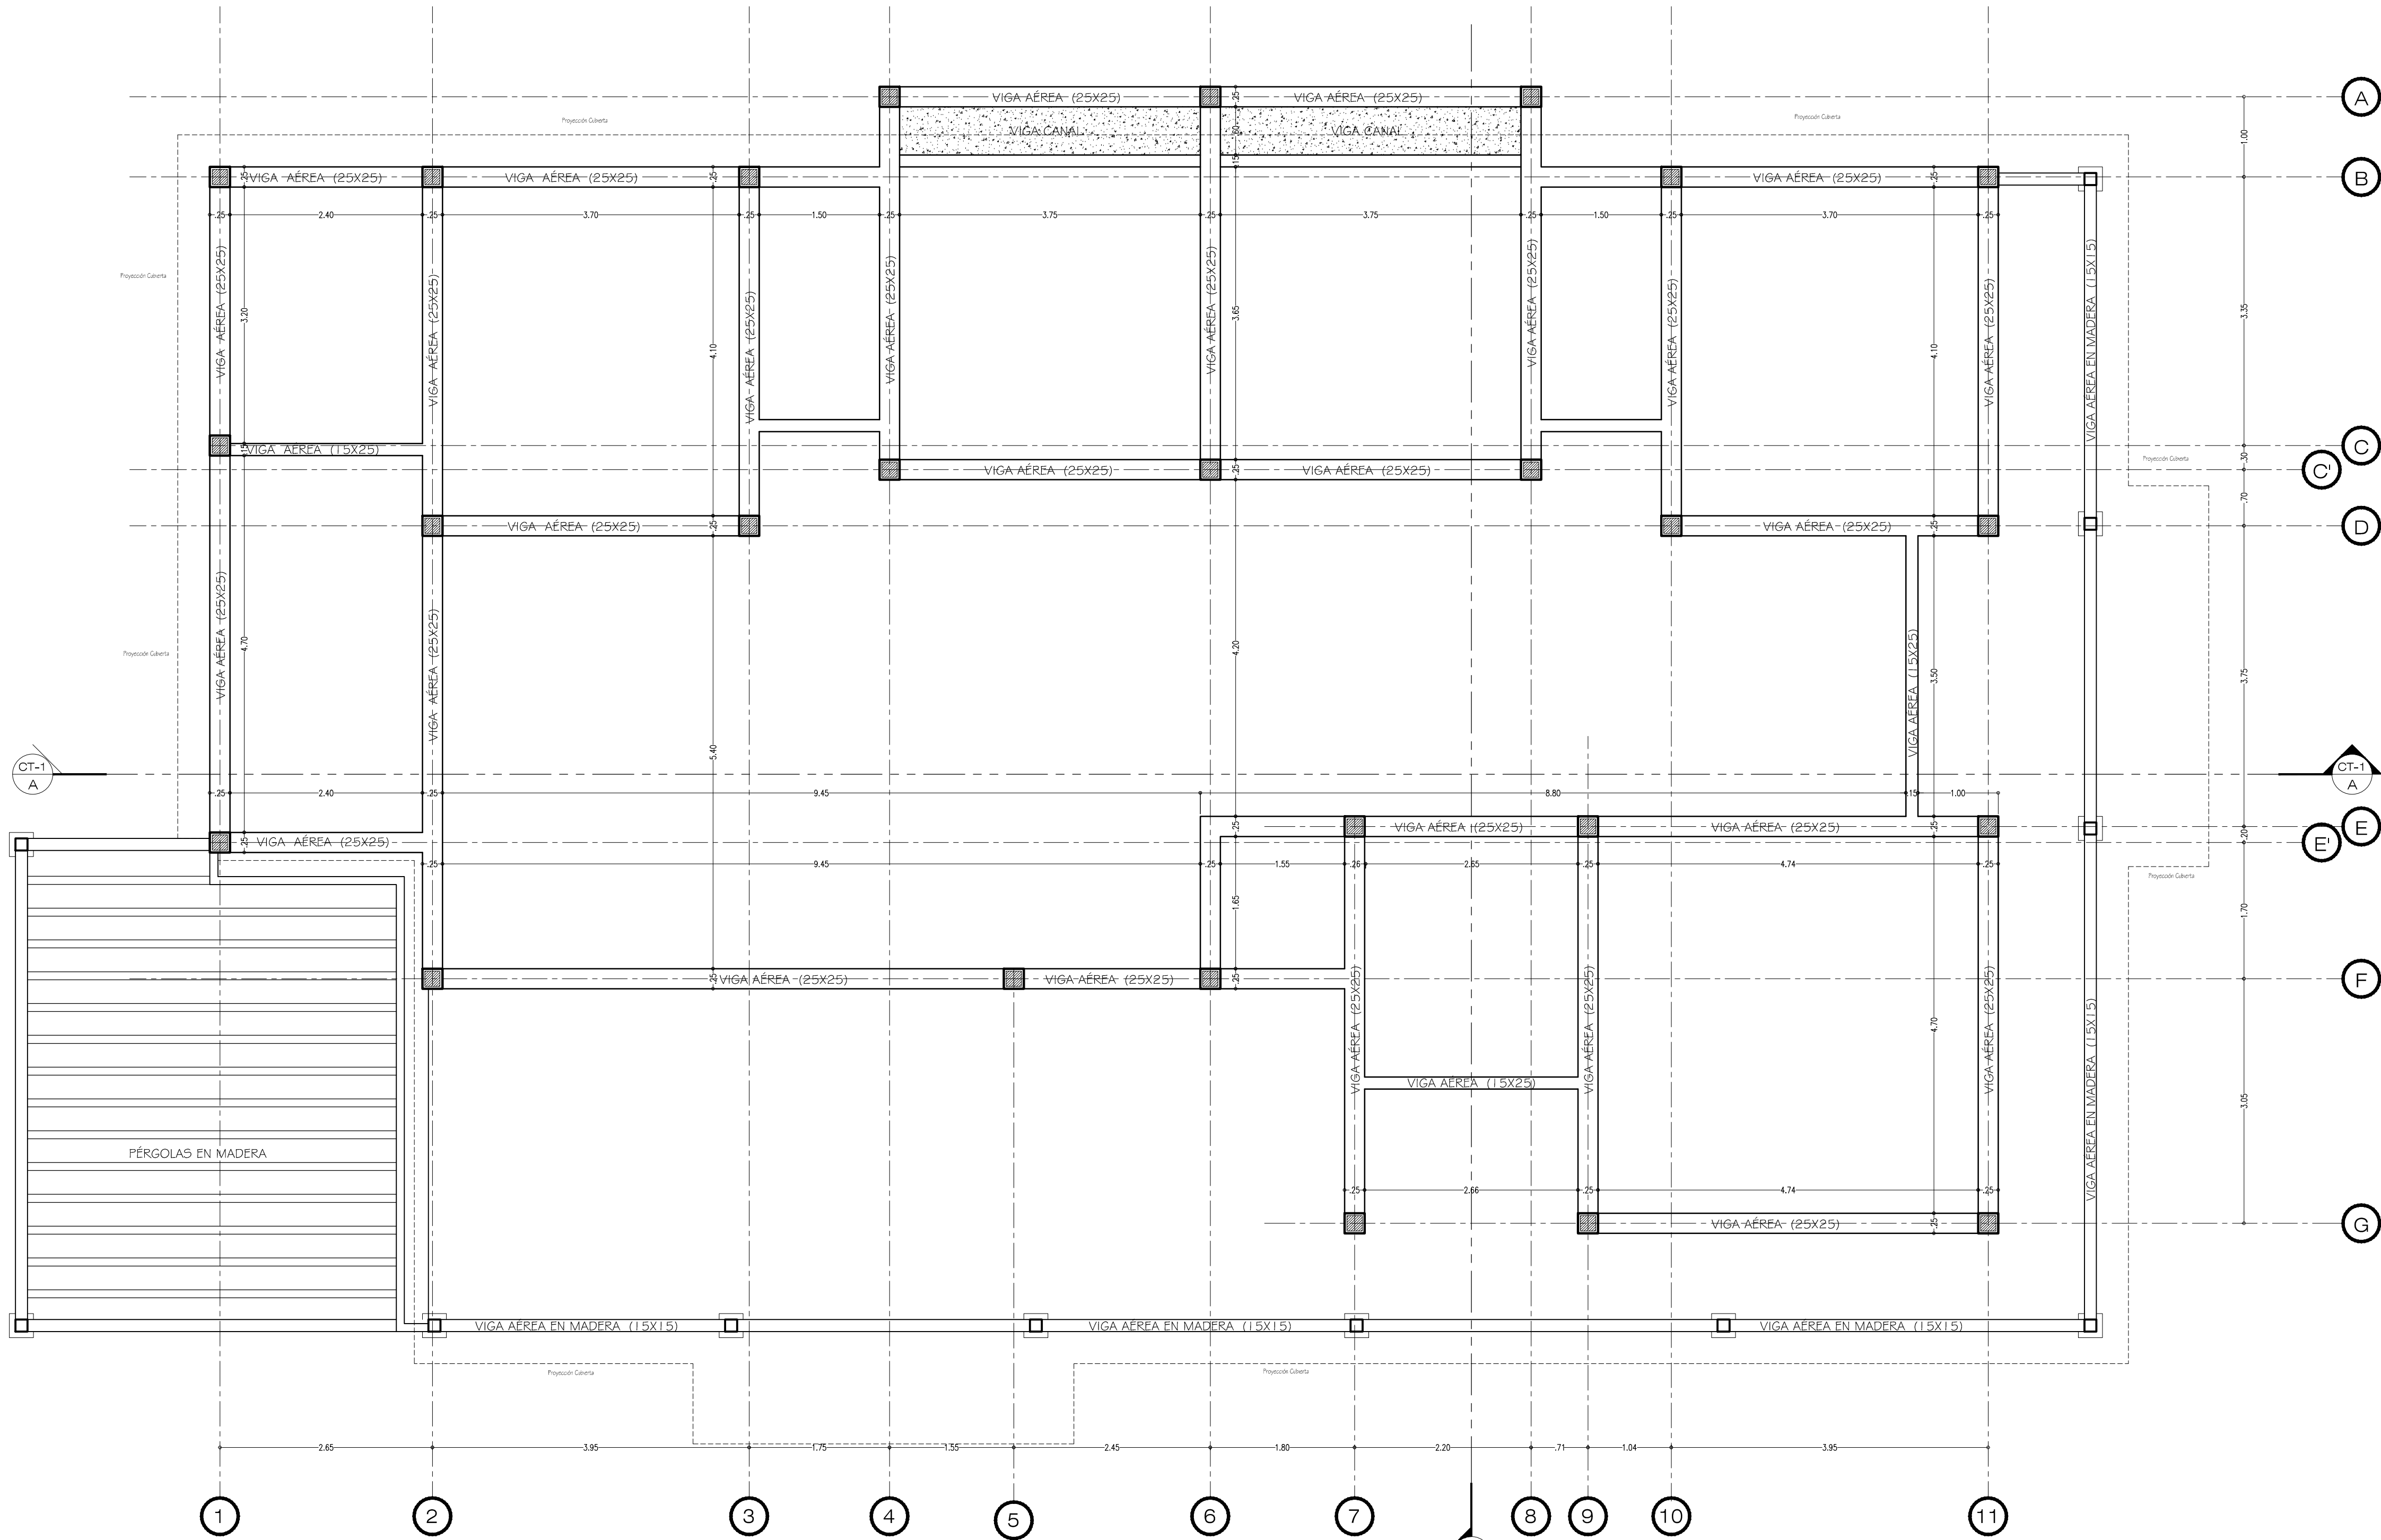


PLANTA DE VIGAS ÁREAS


ESC: 1:50 (NPT + 3.05mts)

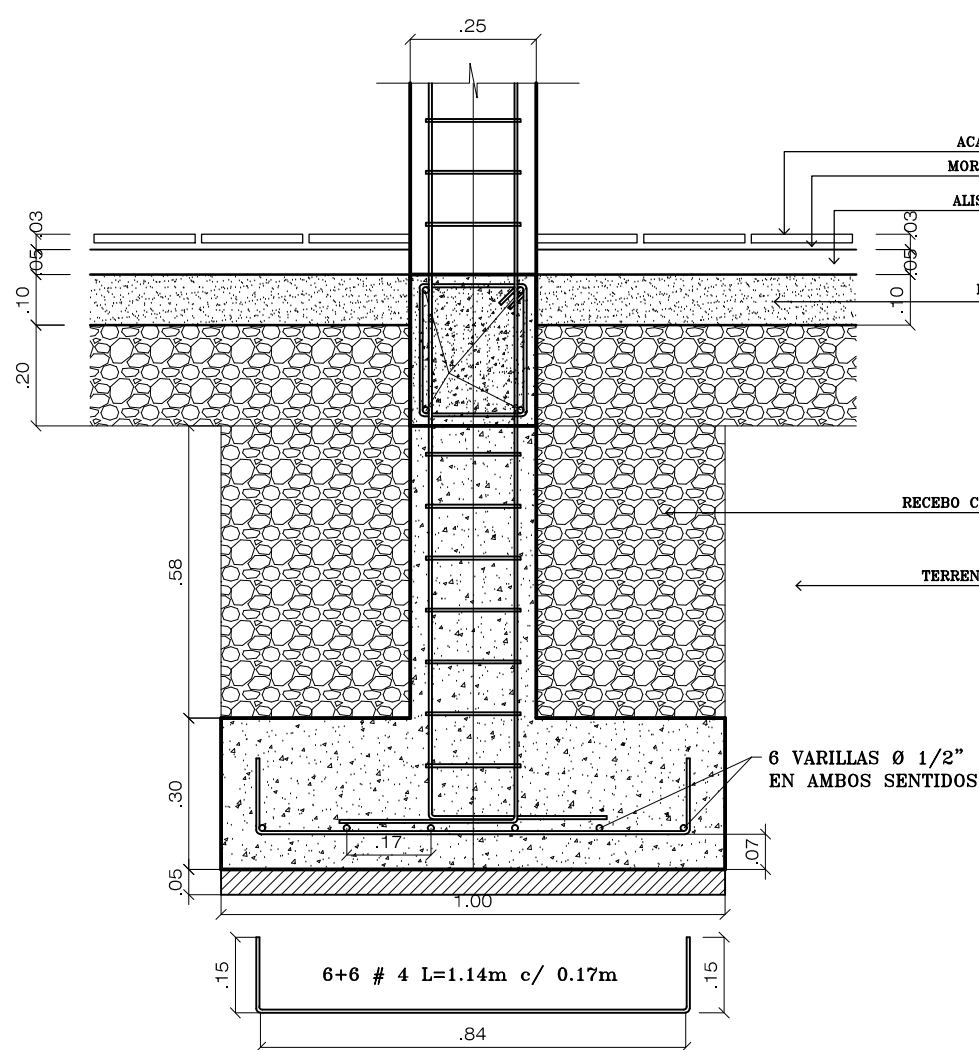


DESPIECE ZAPATA TIPO
ESC. 1: 15

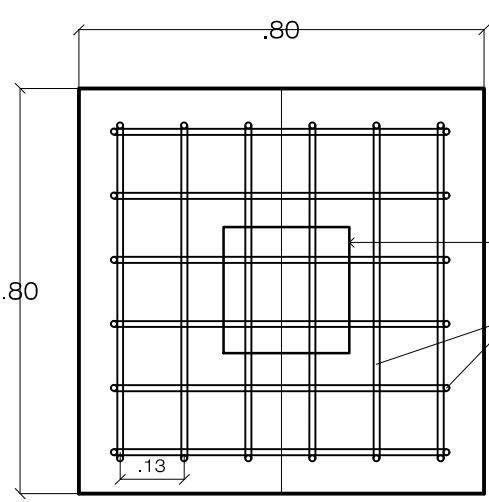


PLANTA DISTRIBUCIÓN DE REFUERZO
ZAPATA AISLADA
ESC. 1: 15

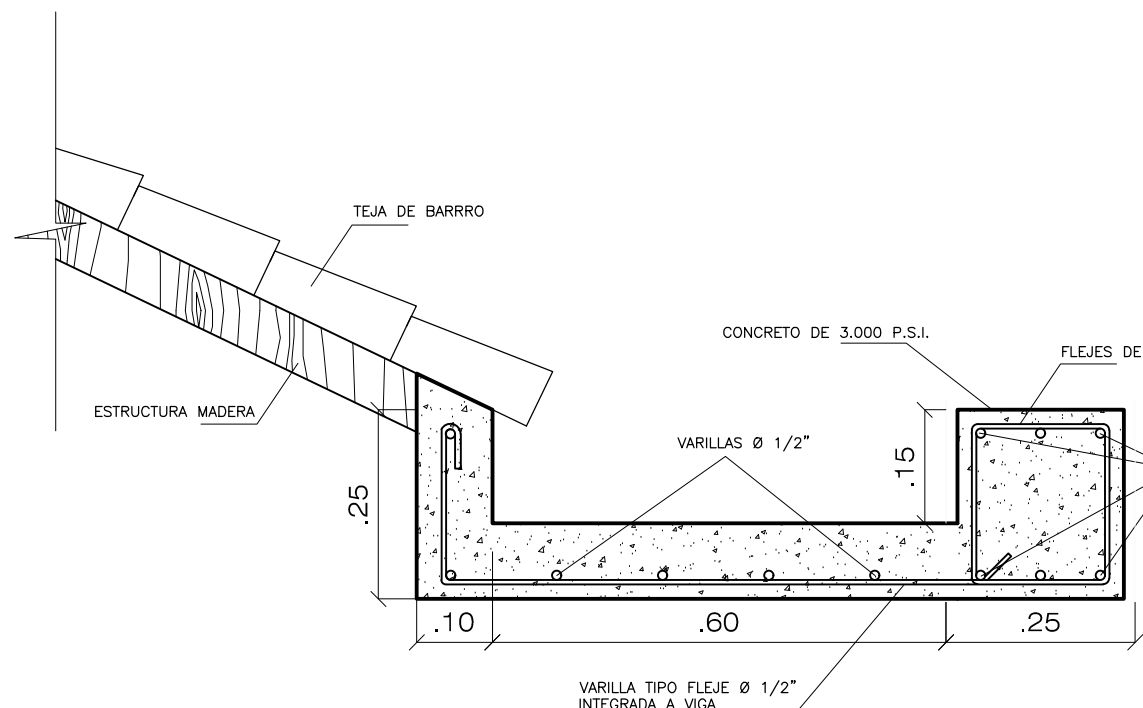


DETALLE VIGA CANAL EN CONCRETO (eje A)
ESC. 1: 10

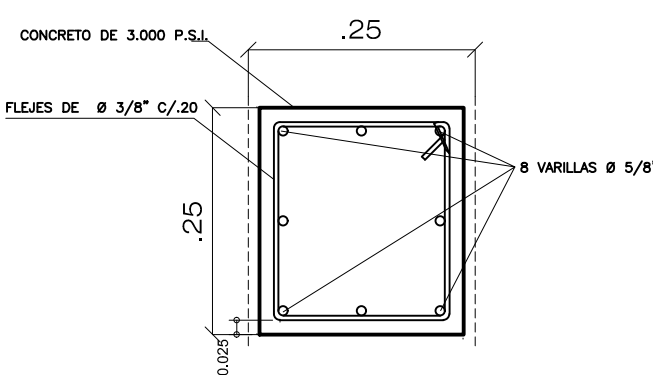


DETALLE COLUMNA
DE .25 X .25
ESC. 1: 10

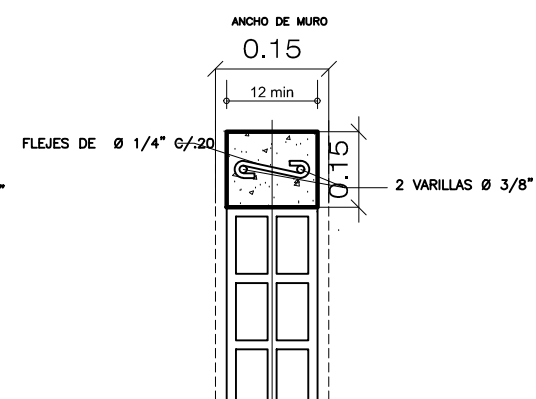


DETALLE DE VIGA CINTA
ESC. 1: 10

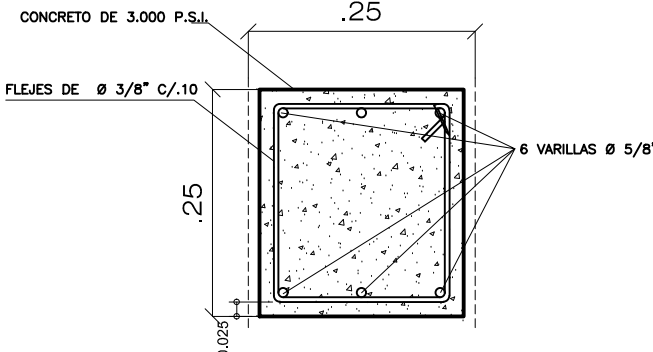

VIGA ÁREA TIPO
DE .25 X .25
ESC. 1: 10

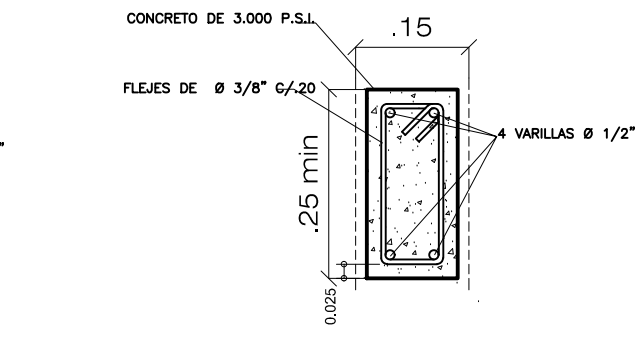

DETALLE COLUMNA Y VIGA CONFINADA
DE .15 X .25
ESC. 1: 10

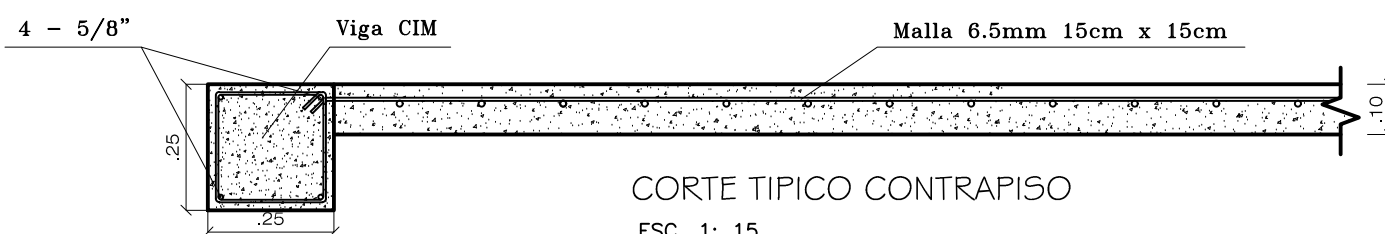

CORTE TÍPICO CONTRAPISO
ESC. 1: 15

PROYECTO: DISEÑO CASA CAMPESTRE UNIFAMILIAR EN UN PISO			
FECHA:	JUNIO 2020	ESCALA:	1:50
DISEÑO:	Arq. Pablo Restrepo	PROPIETARIO:	
		APROBACIÓN:	
MP: 25322005-86058550			Firma y C.C.:
			Firma:
			CONTIENE: - Planta De Ejes Y Cimentacion. - Planta De Vigas Areas. - Detalles Constructivos.
			PLANO: ETS-01/01