


PLANTA ARQUITECTONICA

ESC: 1:50

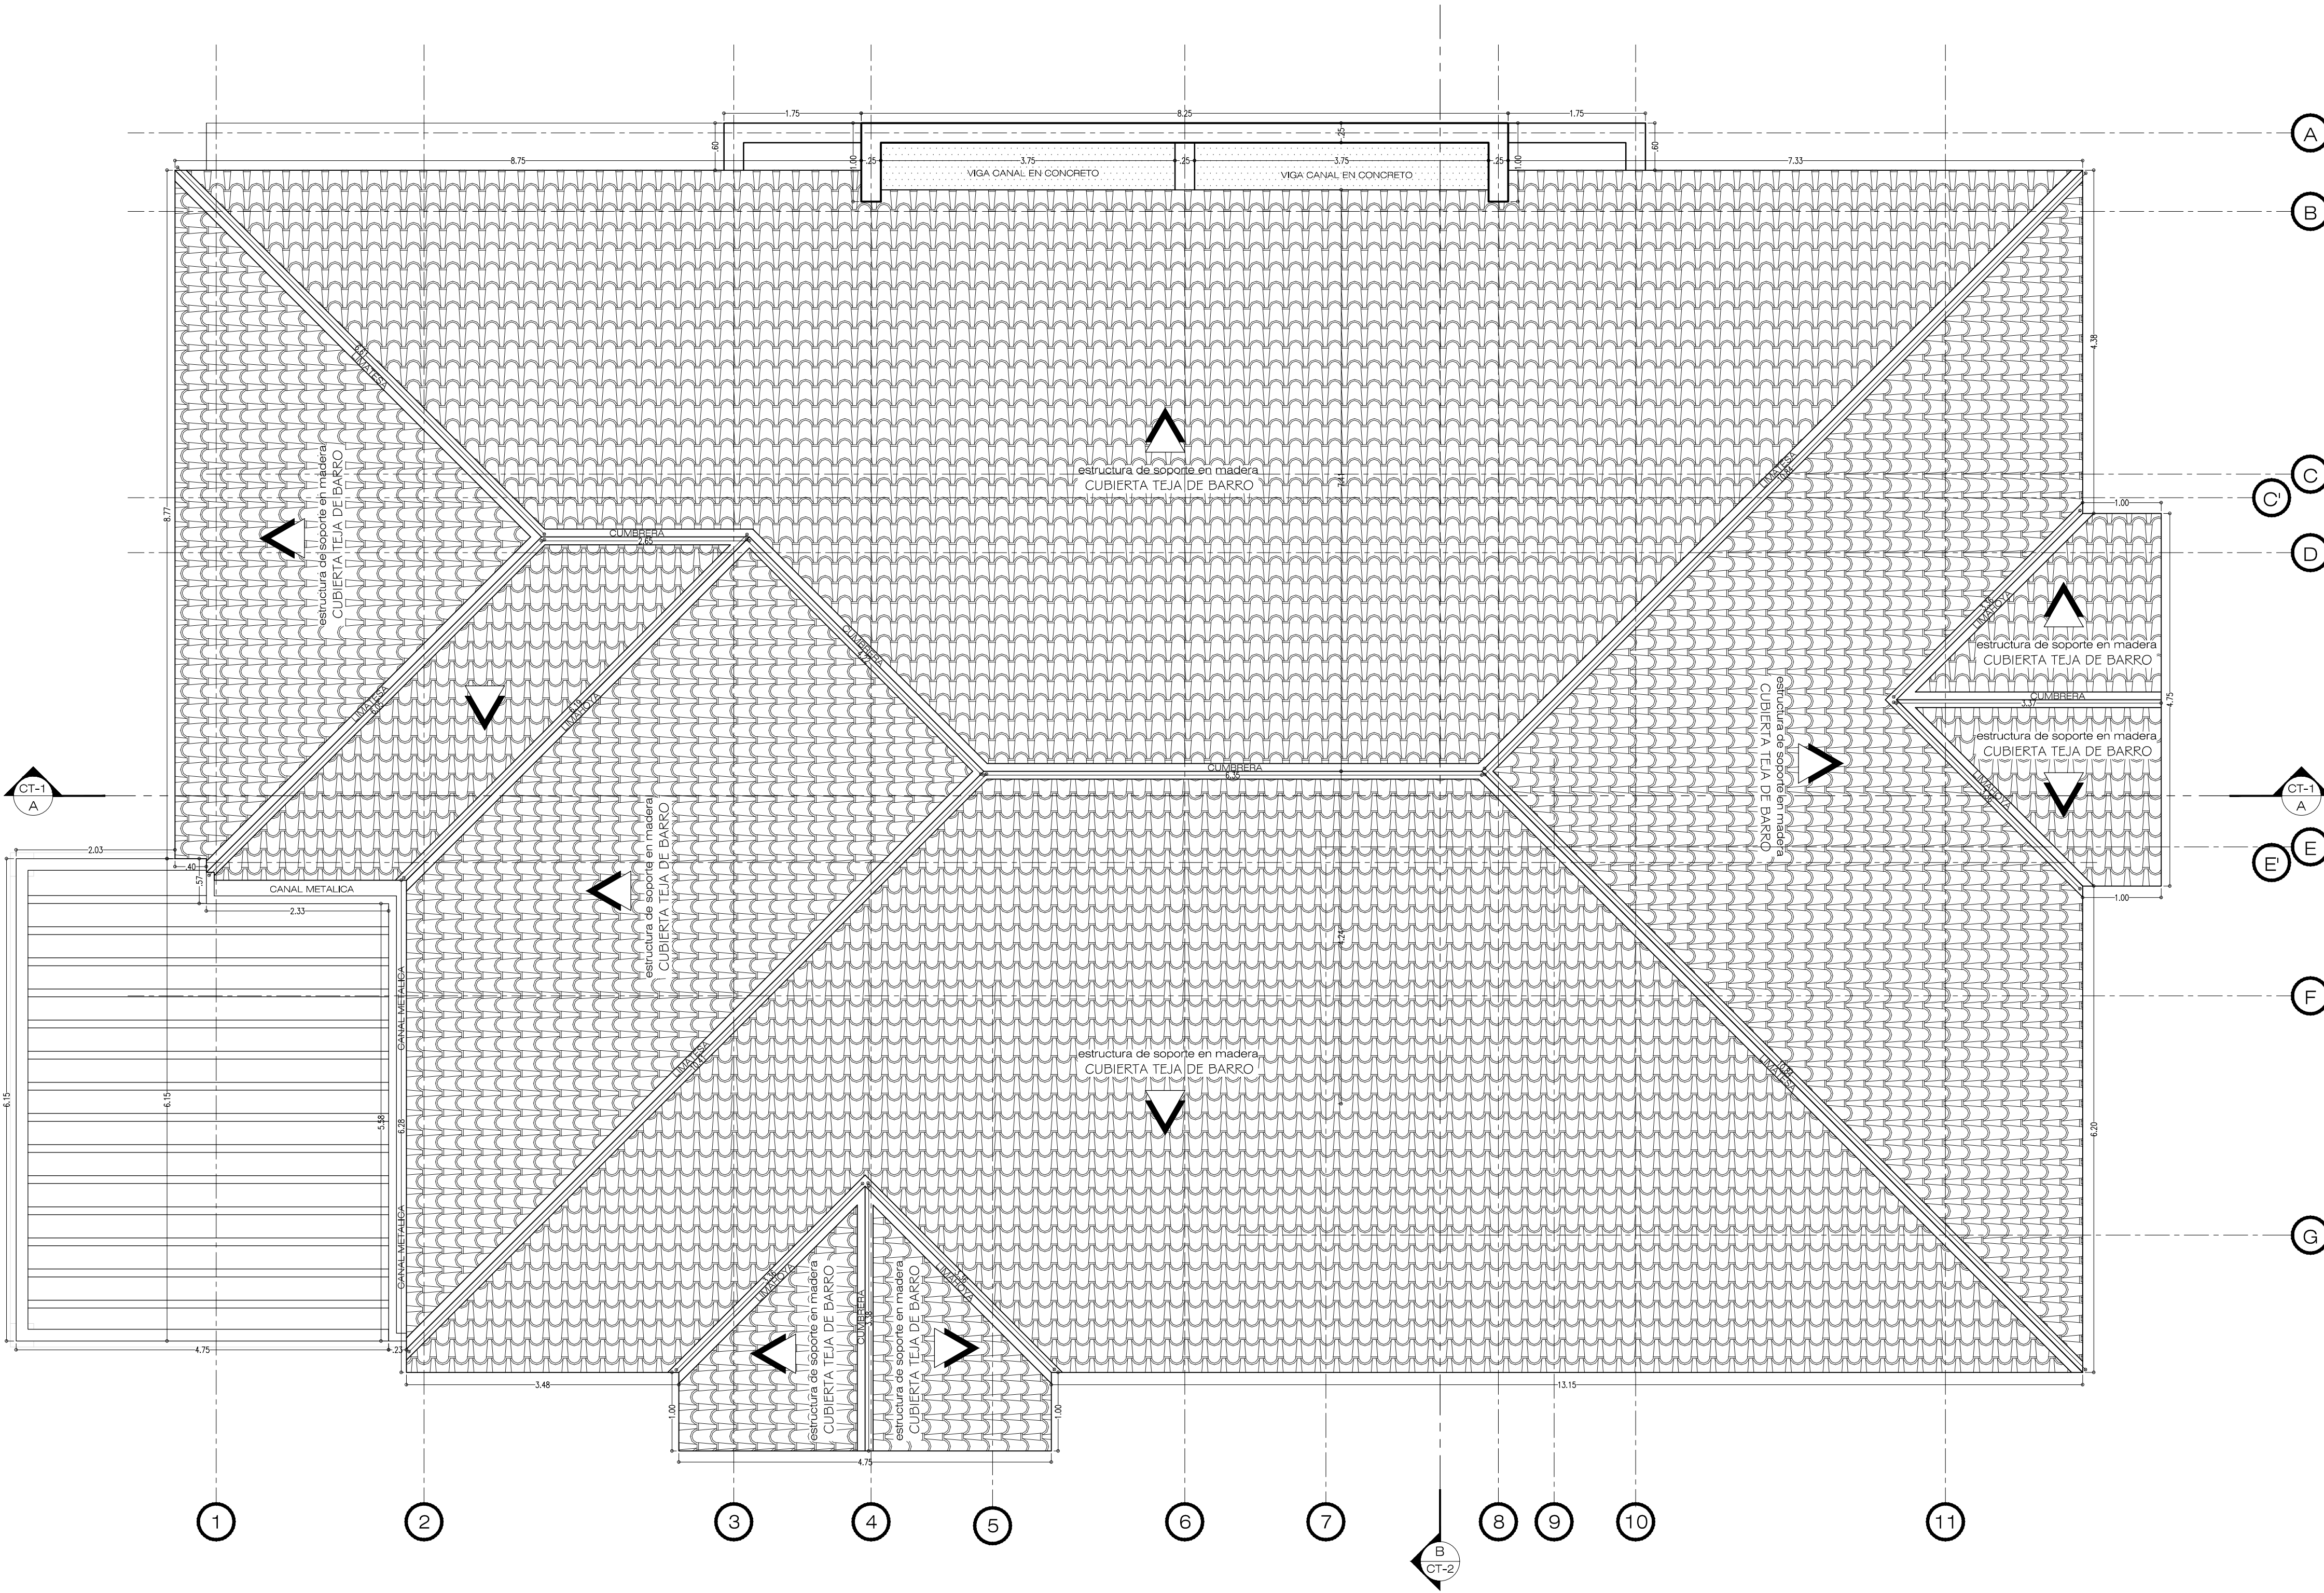

PLANTA DE CUBIERTAS

ESC: 1:50

PROYECTO: DISEÑO CASA CAMPESTRE UNIFAMILIAR EN UN PISO			
FECHA: JUNIO 2020	ESCALA: 1:50	DIBUJÓ: Alejandro Buitrago	CONTIENE: - Planta Arquitectónica Primer Piso. - Planta De Cubiertas.
DISEÑO: Arq. Pablo Restrepo	PROPIETARIO:	APROBACIÓN:	PLANO: ARQ-01/03
MP: 25322005-86058550	Firma y C.C.:	Firma:	