



FACHADA PRINCIPAL

ESC: 1:50

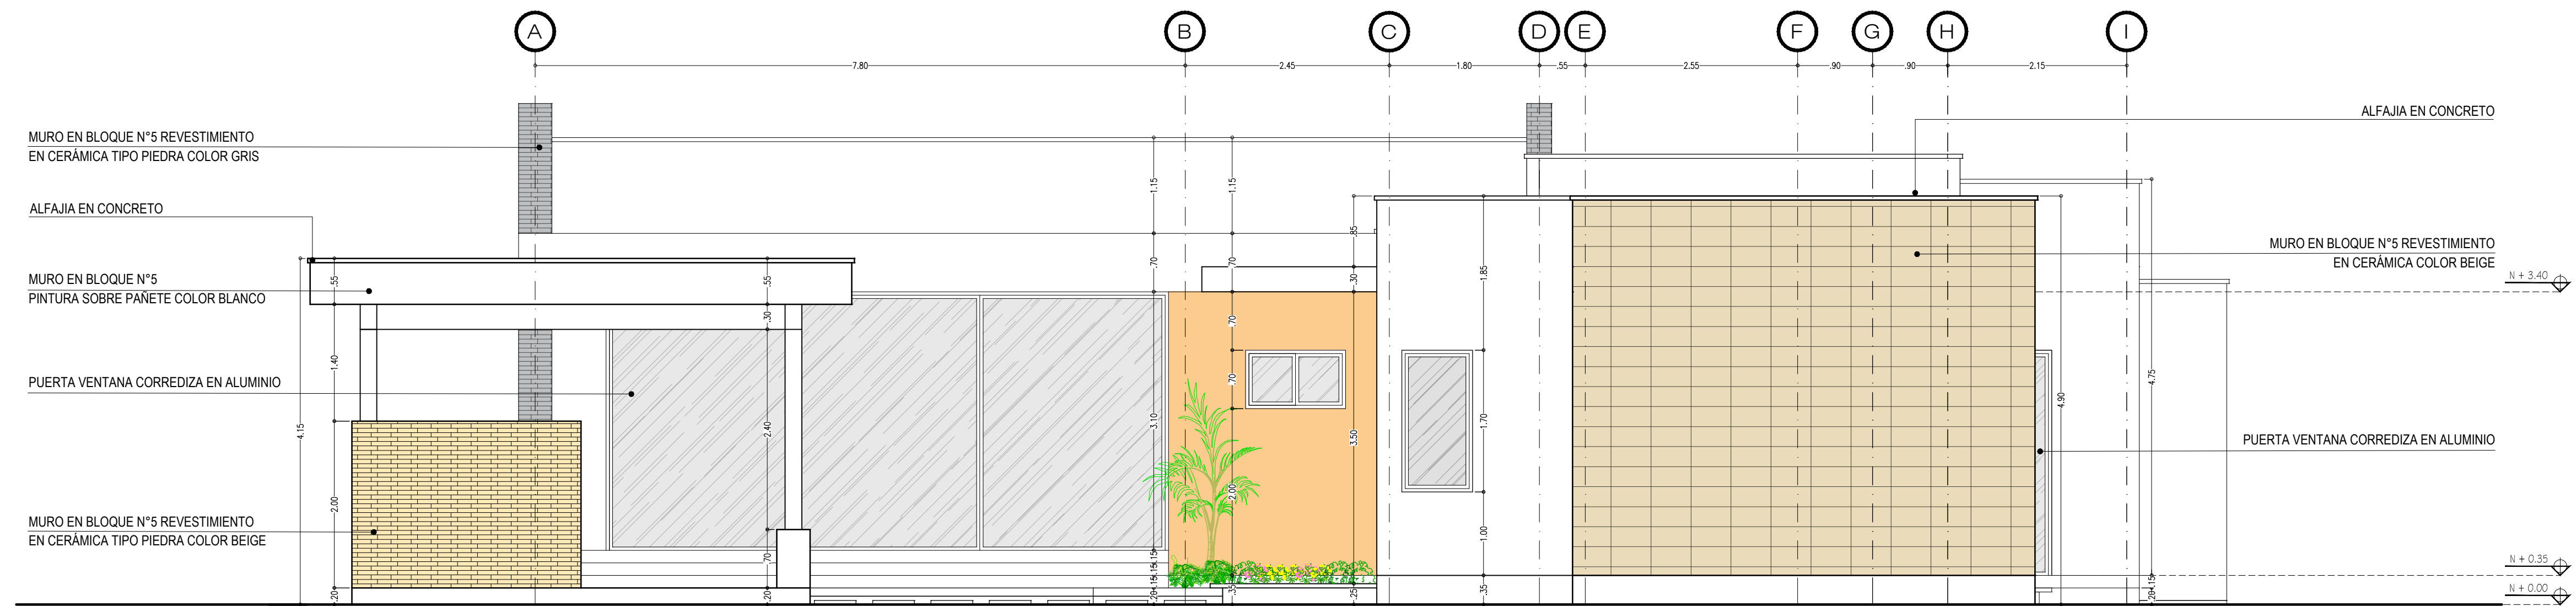

FACHADA POSTERIOR

ESC: 1:50

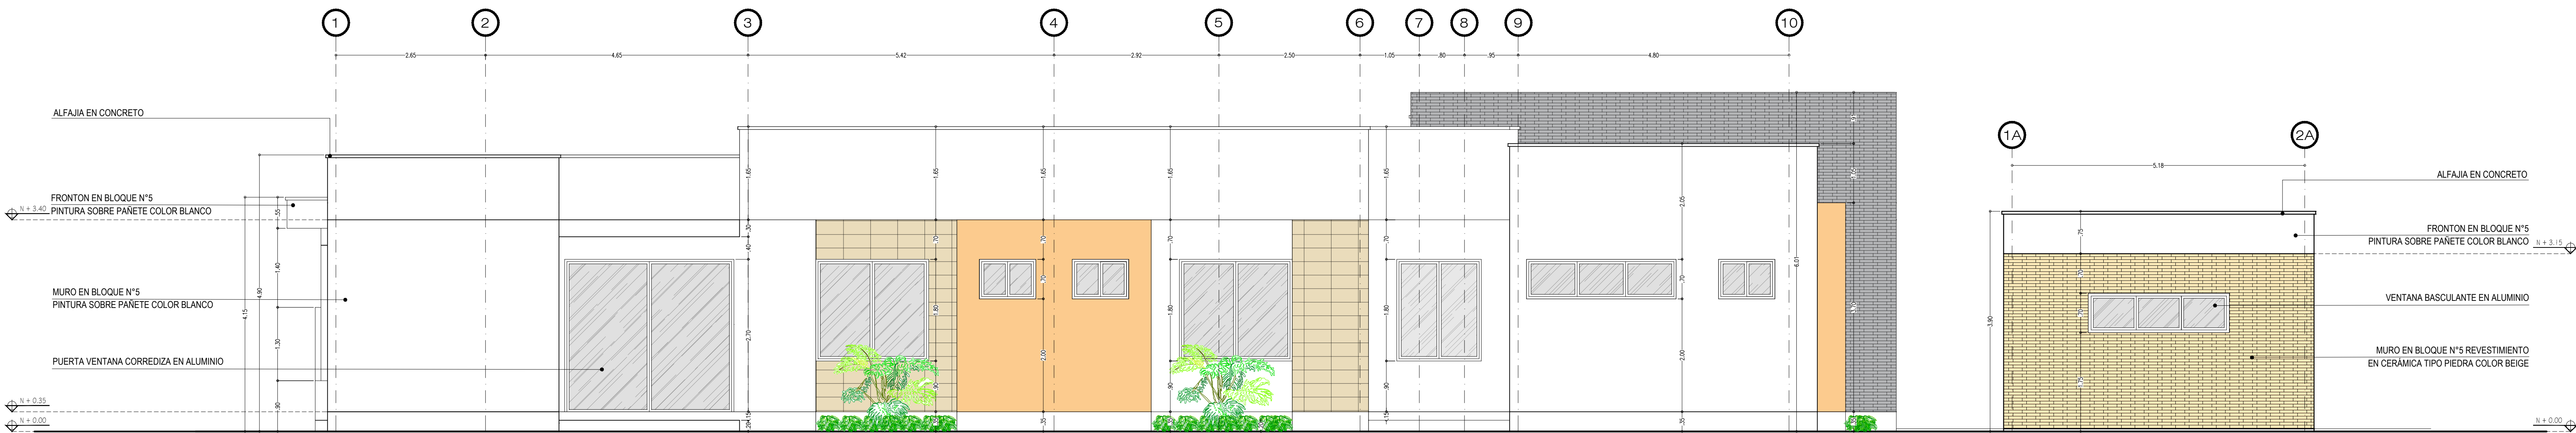

FACHADA LATERAL IZQUIERDA

ESC: 1:50

PROYECTO: DISEÑO DE CASA CAMPESTRE UNIFAMILIAR EN UN PISO			
FECHA: Noviembre 2020	ESCALA: 1:50	DIBUJÓ: Alejandro Buitrago	CONTIENE: - Fachada Principal. - Fachada Posterior. - Fachada Lateral Izquierda.
DISEÑO: Arq. Pablo Restrepo	PROPIETARIOS:	APROBACIÓN:	
MP: 25322005-86058550	Firma y C.C..	Firma:	PLANO: ARQ-03/05