


PLANTA DE ESTRUCTURA DE TECHO PRIMER PISO
ESC: 1:50

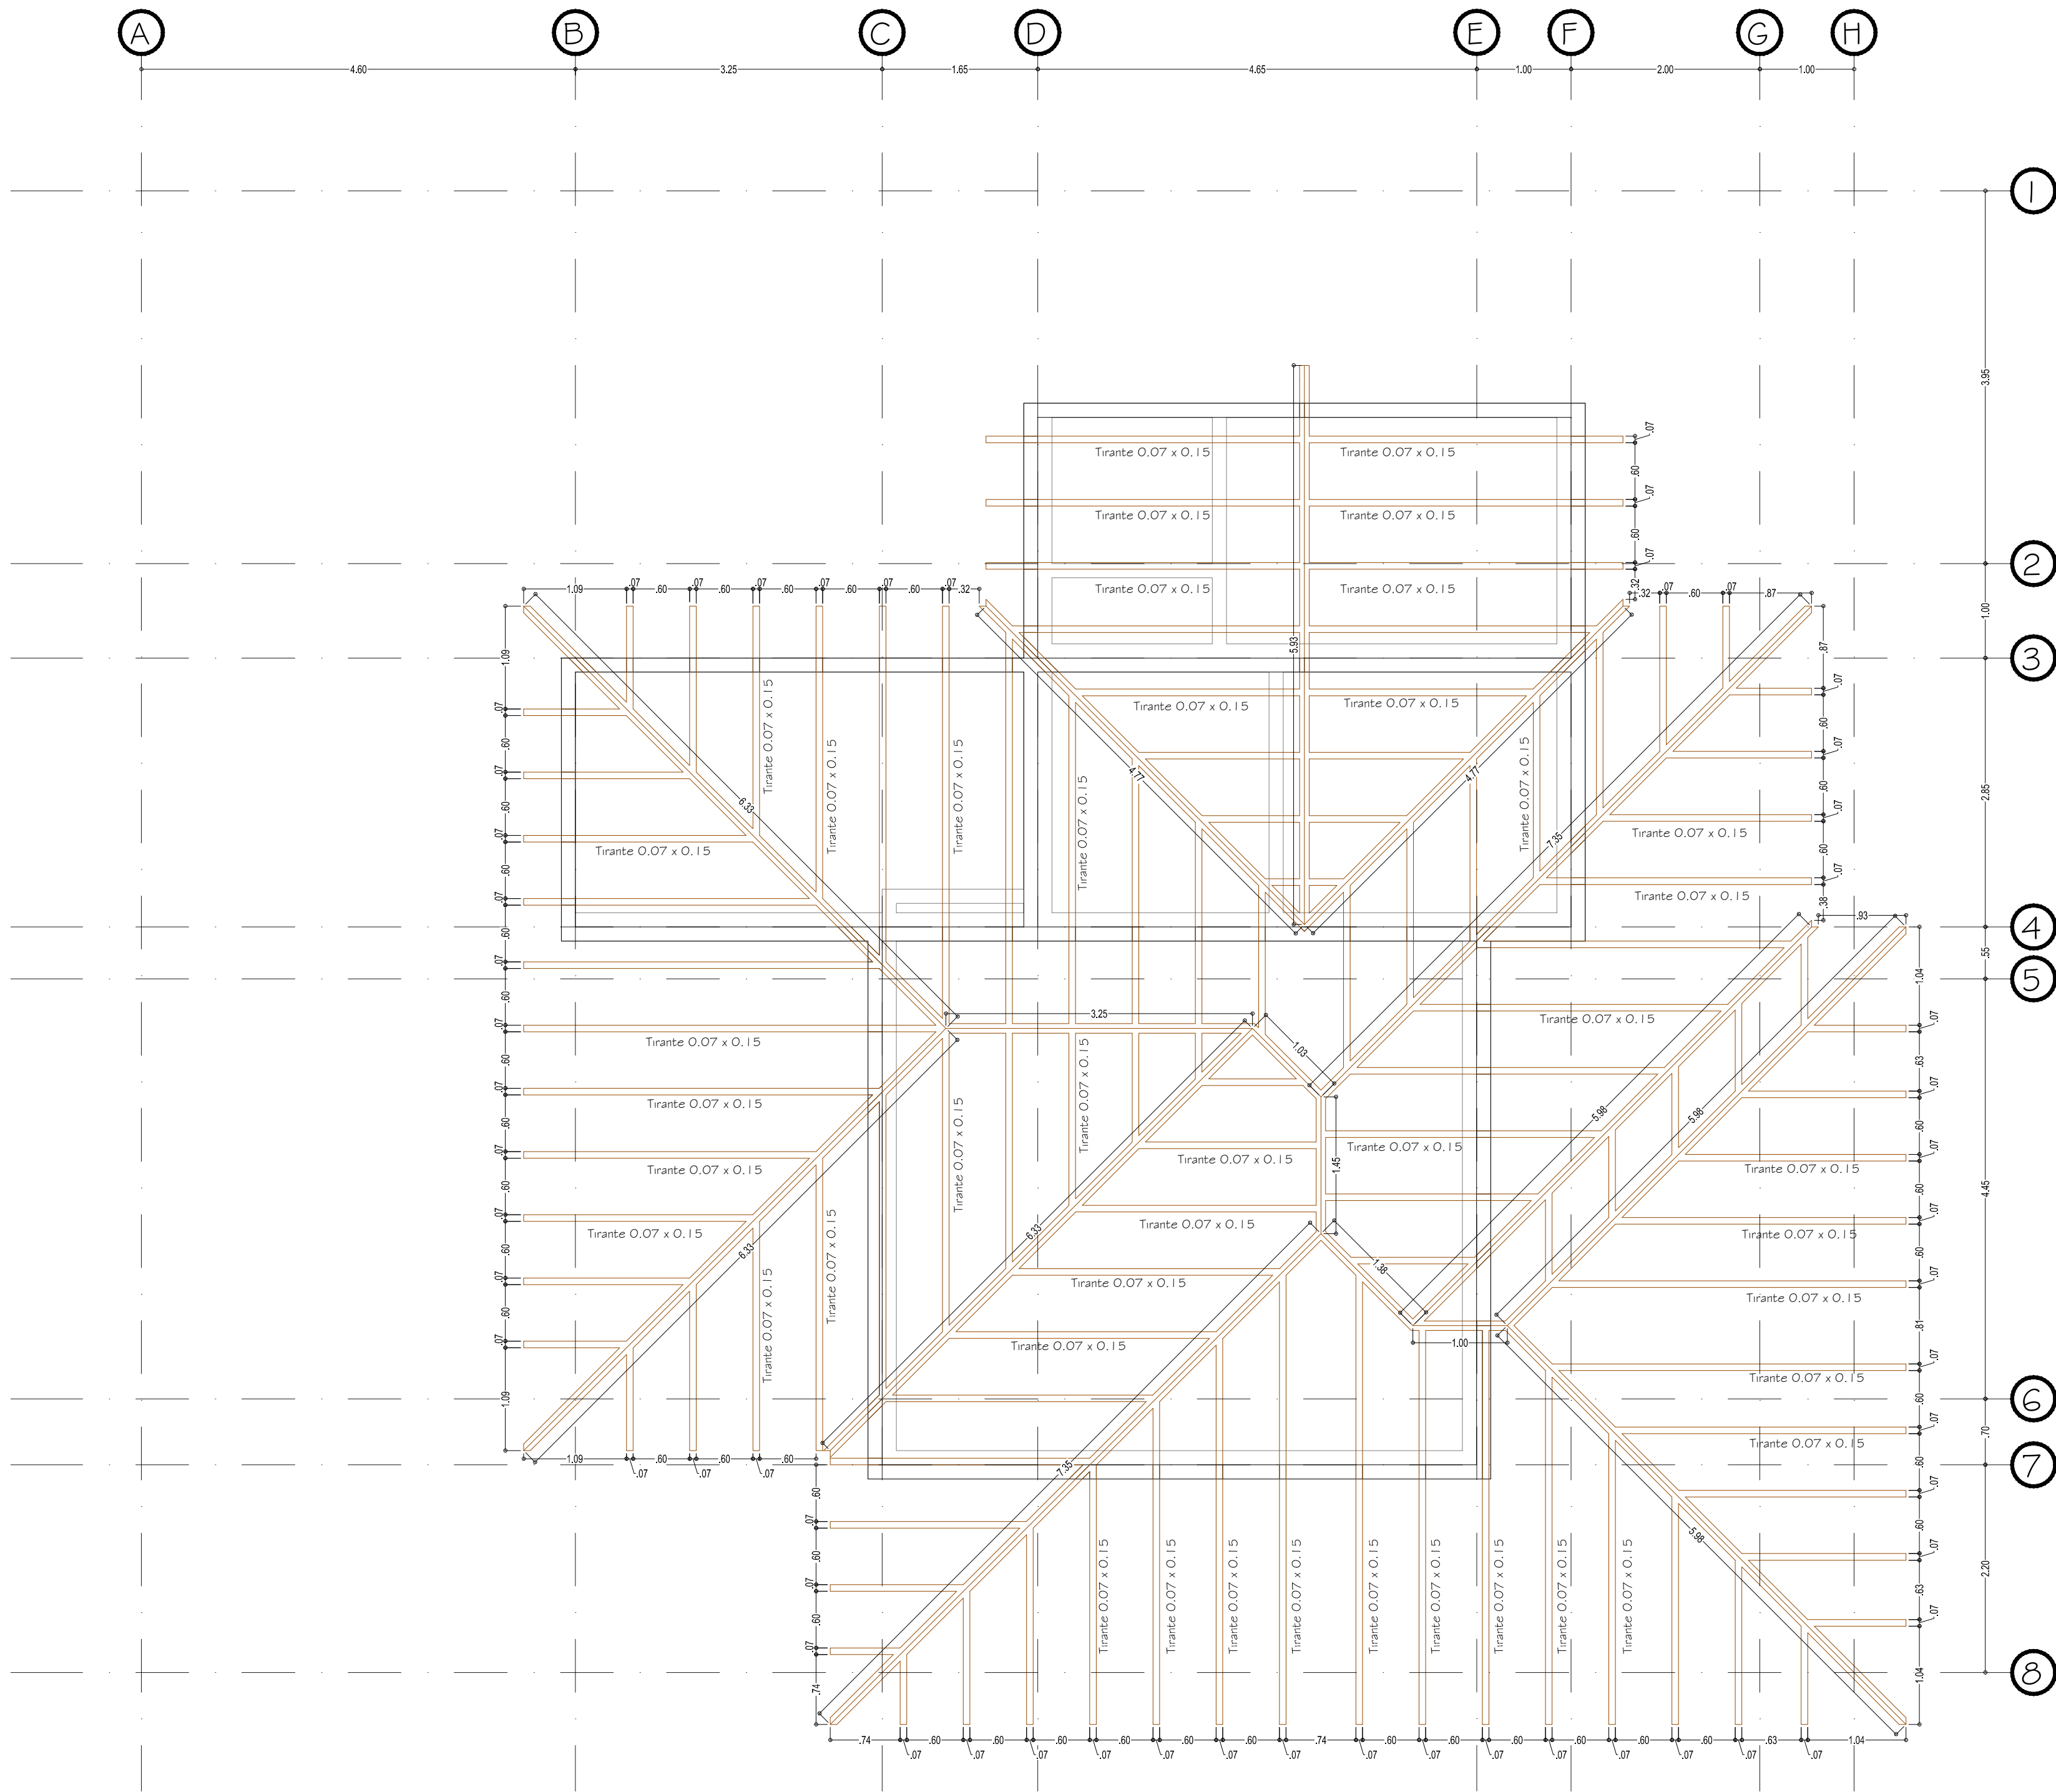

PLANTA DE ESTRUCTURA DE TECHO SEGUNDO PISO
ESC: 1:50

PROYECTO: DISEÑO CASA CAMPESTRE UNIFAMILIAR EN DOS PISOS			
FECHA: Noviembre 2022	ESCALA: 1:50	DIBUJÓ: Alejandro Buitrago	CONTIENE: - Planta Estructura de techo Primer Piso. - Planta Estructura de techo Segundo Piso.
DISEÑO: Arq. Pablo Restrepo	PROPIETARIOS:	APROBACIÓN:	
MP: 25322005-86058550		Firma y C.C..	Firma:
			PLANO: EST-02/03