




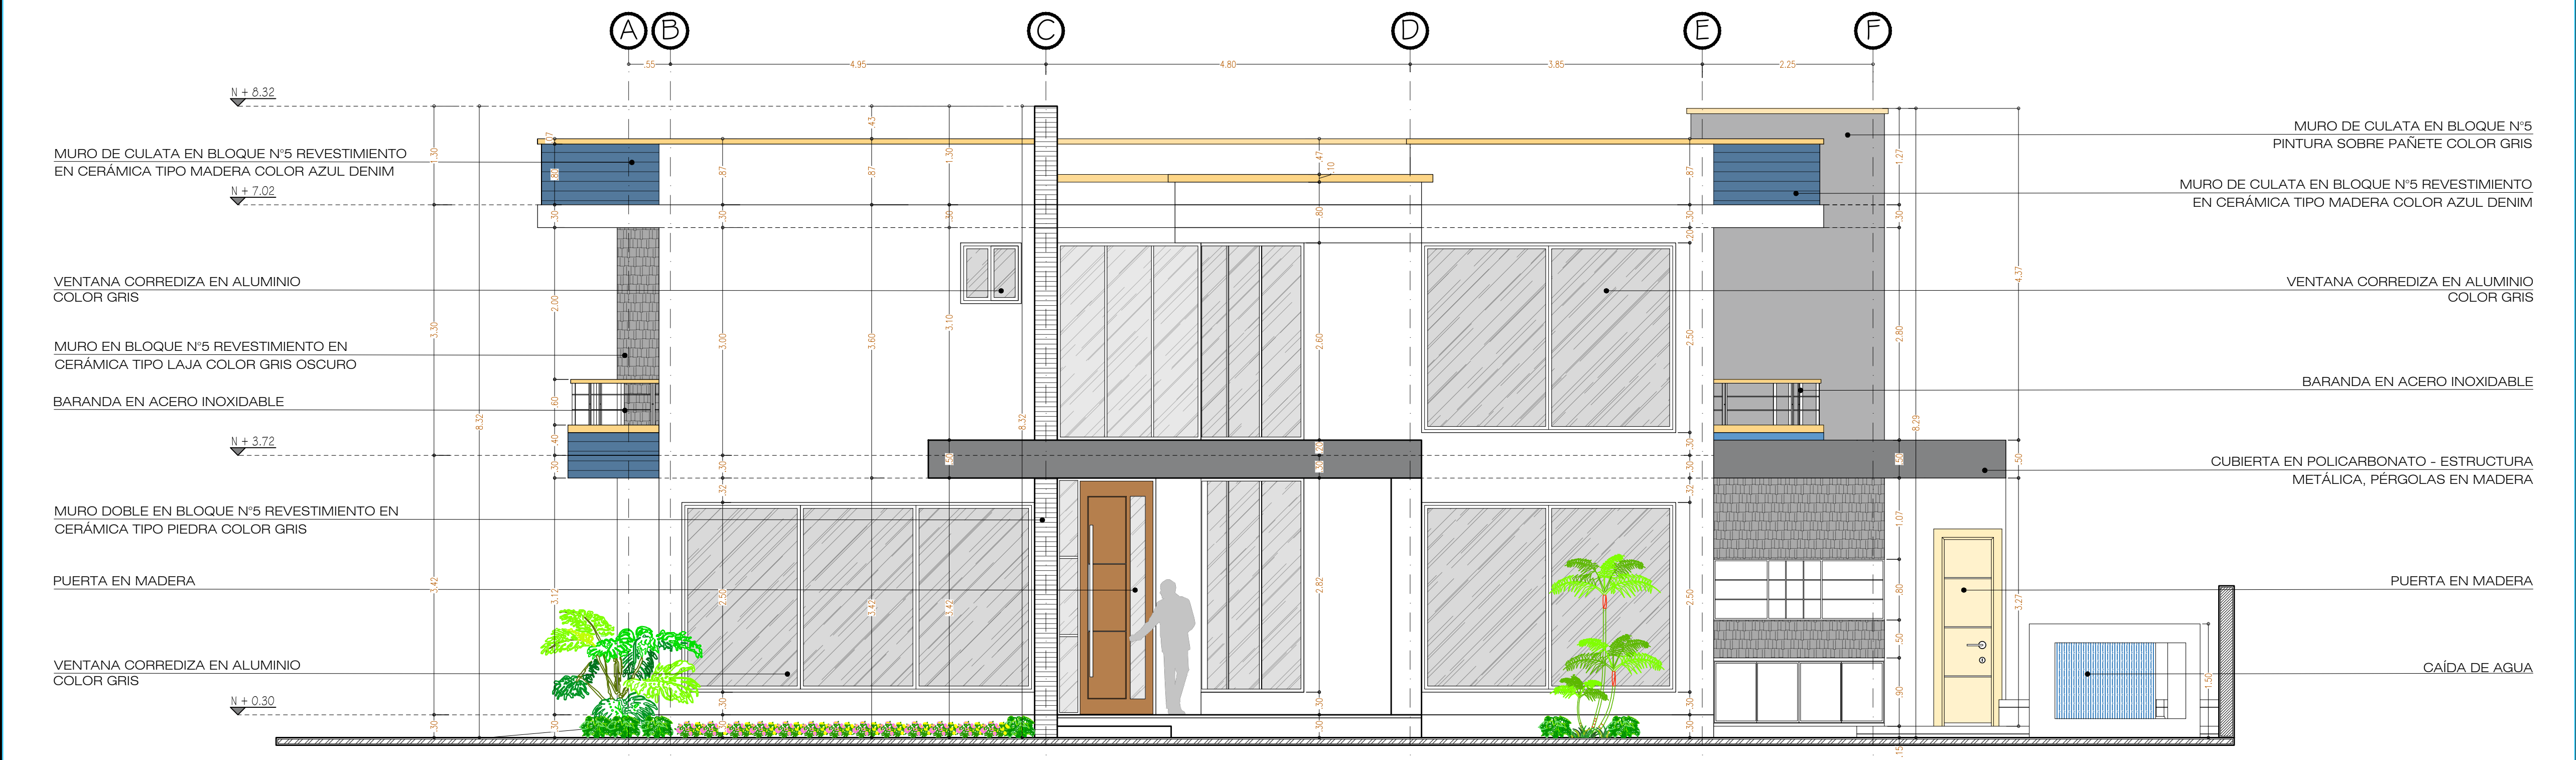


FACHADA PRINCIPAL__ESC_1:50

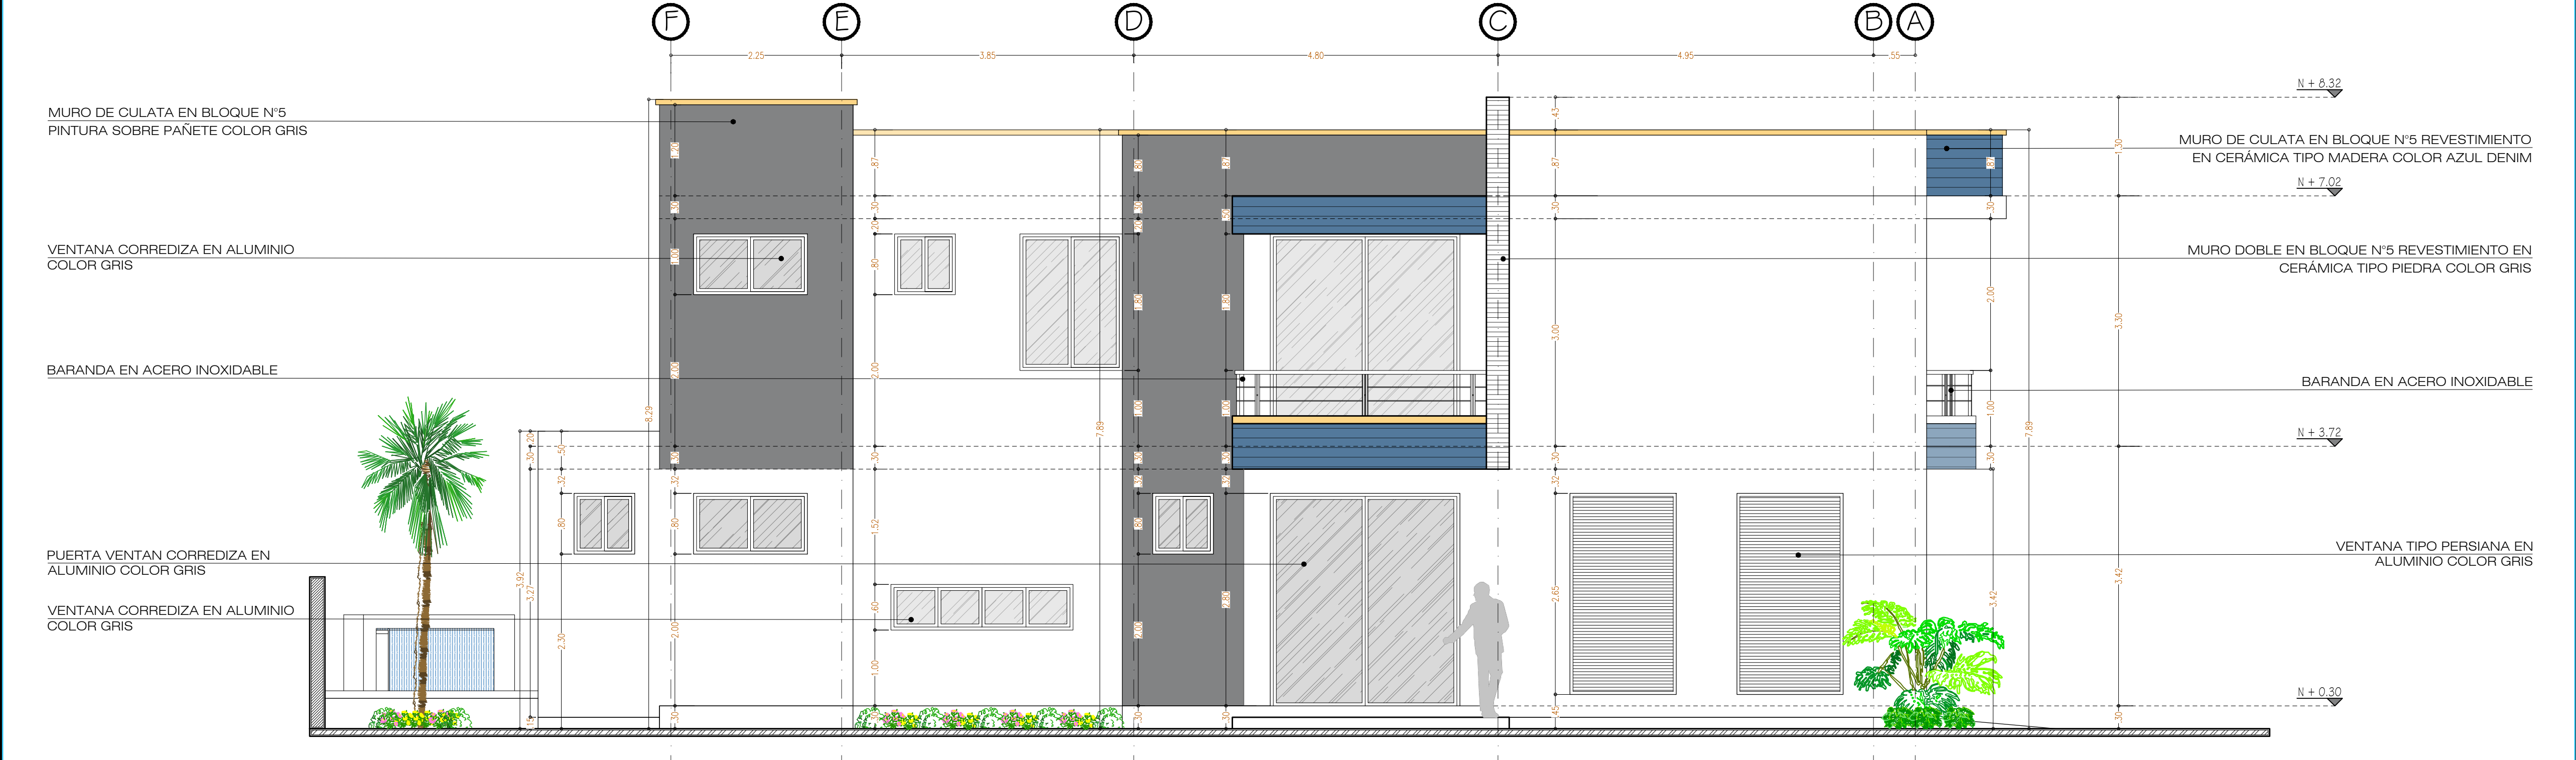

FACHADA POSTERIOR__ESC_1:50

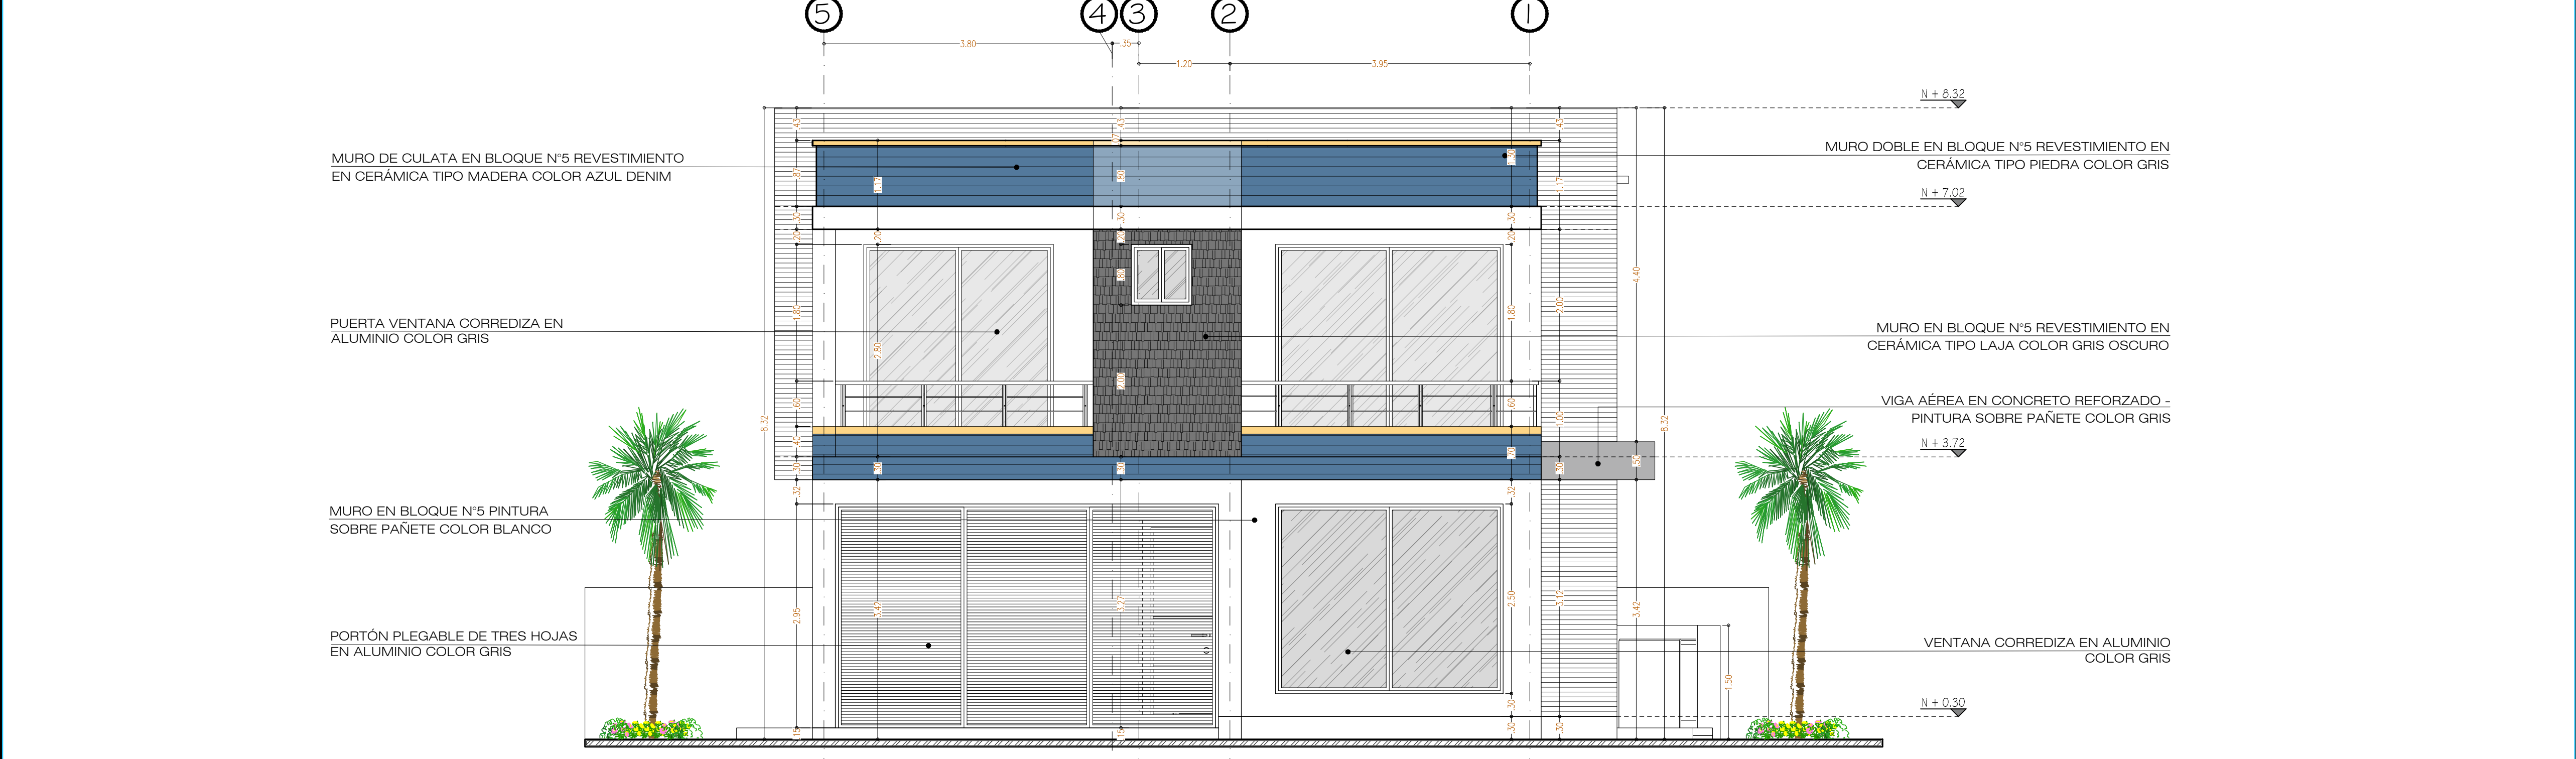

FACHADA LATERAL IZQUIERDA__ESC_1:50

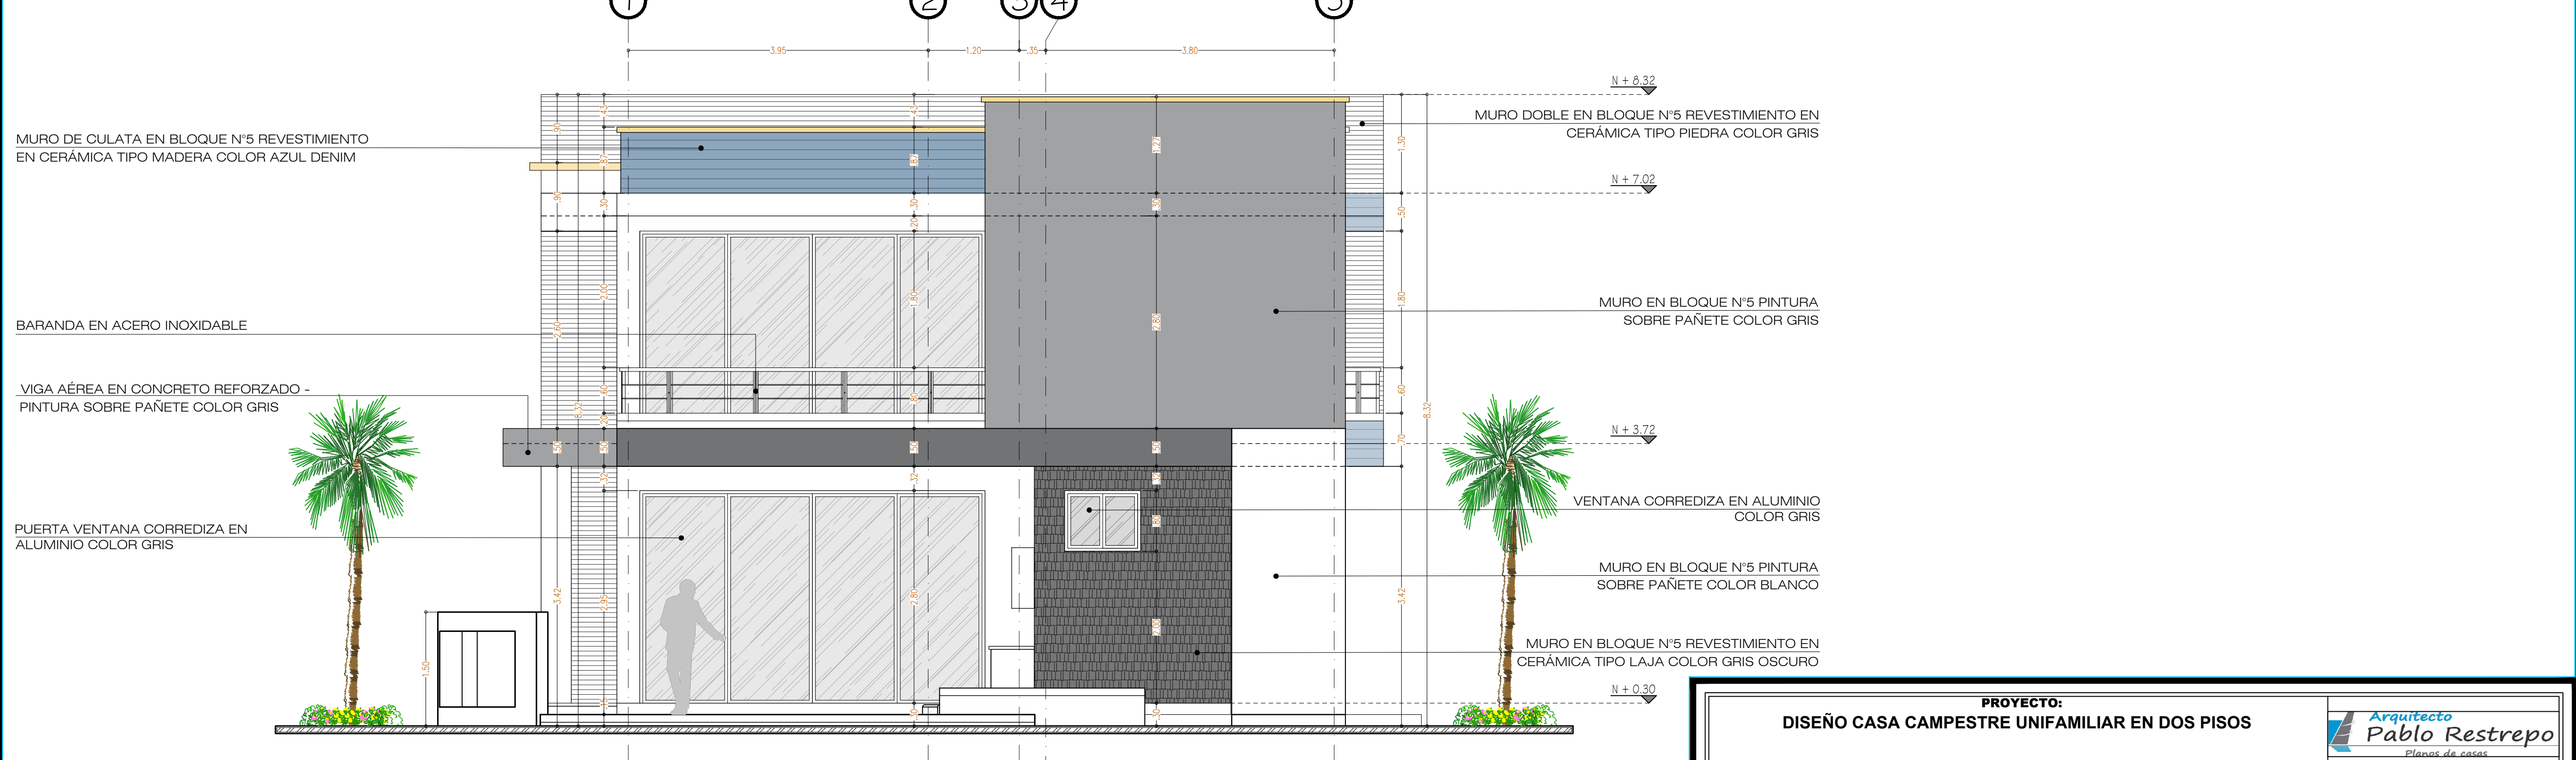

FACHADA LATERAL DERECHA__ESC_1:50

PROYECTO: DISEÑO CASA CAMPESTRE UNIFAMILIAR EN DOS PISOS				
FECHA: Diciembre 2020	ESCALA: 1 : 50	DIBUJÓ: Larsson Rodriguez		CONTIENE: - Fachada Principal. - Fachada Posterior. - Fachada Lateral Derecha. - Fachada Lateral Izquierda.
DISEÑO: Arq. Pablo Restrepo	PROPIETARIO:	APROBACIÓN:		PLANO: ARQ-03/04
MP: 25322005-86058550		Firma y C.C:		Firma: