

NOMBRE DEL PROYECTO:

CASA CAMPESTRE

PROYECTO: DISEÑO DE CASA
CAMPESTRE EN UN PISO

AREA LOTE:

DIRECCIÓN DEL PREDIO

ARQUITECTO DISEÑADOR:

Nombre: PABLO CESAR RESTREPO R.
Mat No: A 25322005-86058550

Vo Bo.
PROPIETARIO:

Nombre:
C.C:

Vo Bo.
APROBACION:

OBSERVACIONES:

- PARA MAYOR INFORMACION VER PLANOS DE
DETALLE

CONTIENE:

• PLANTA DE CUBIERTA

ESCALA:

1 : 50

FECHA:


SEPT - 2016

AR2
PL.

ARQUITECTONICO

DE:

4

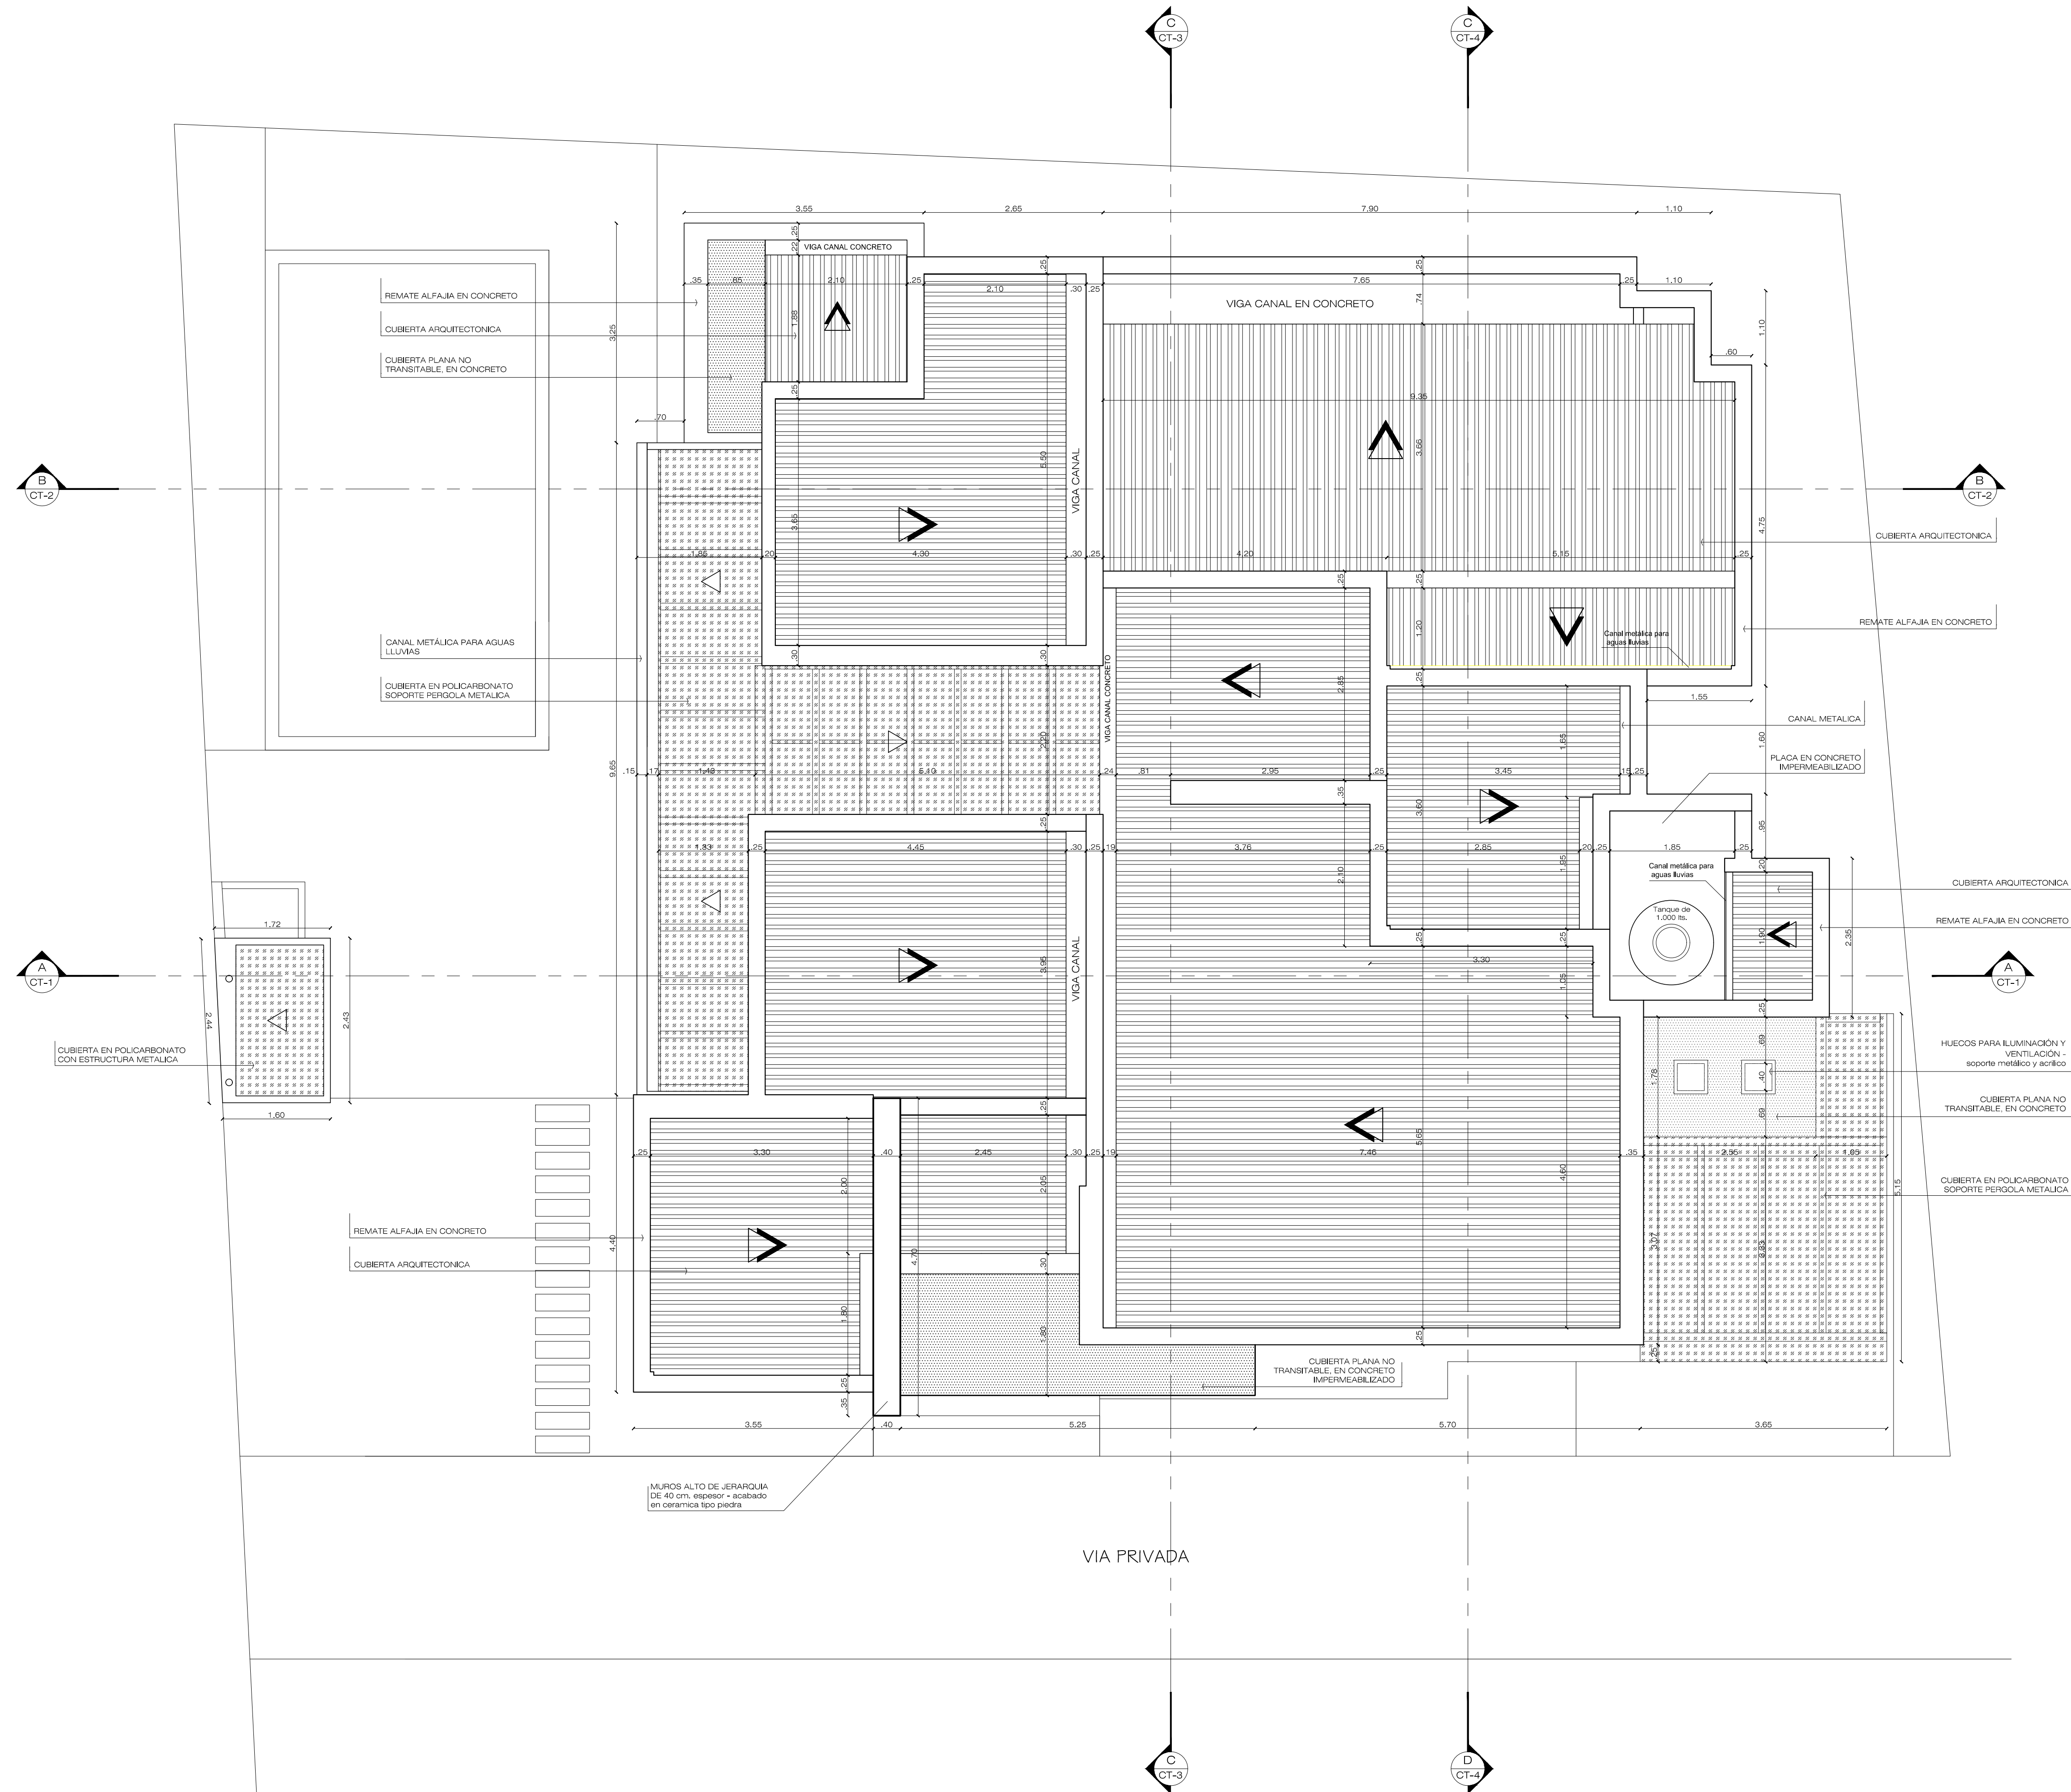

PLANTA DE CUBEIRTA
ESC: 1:75